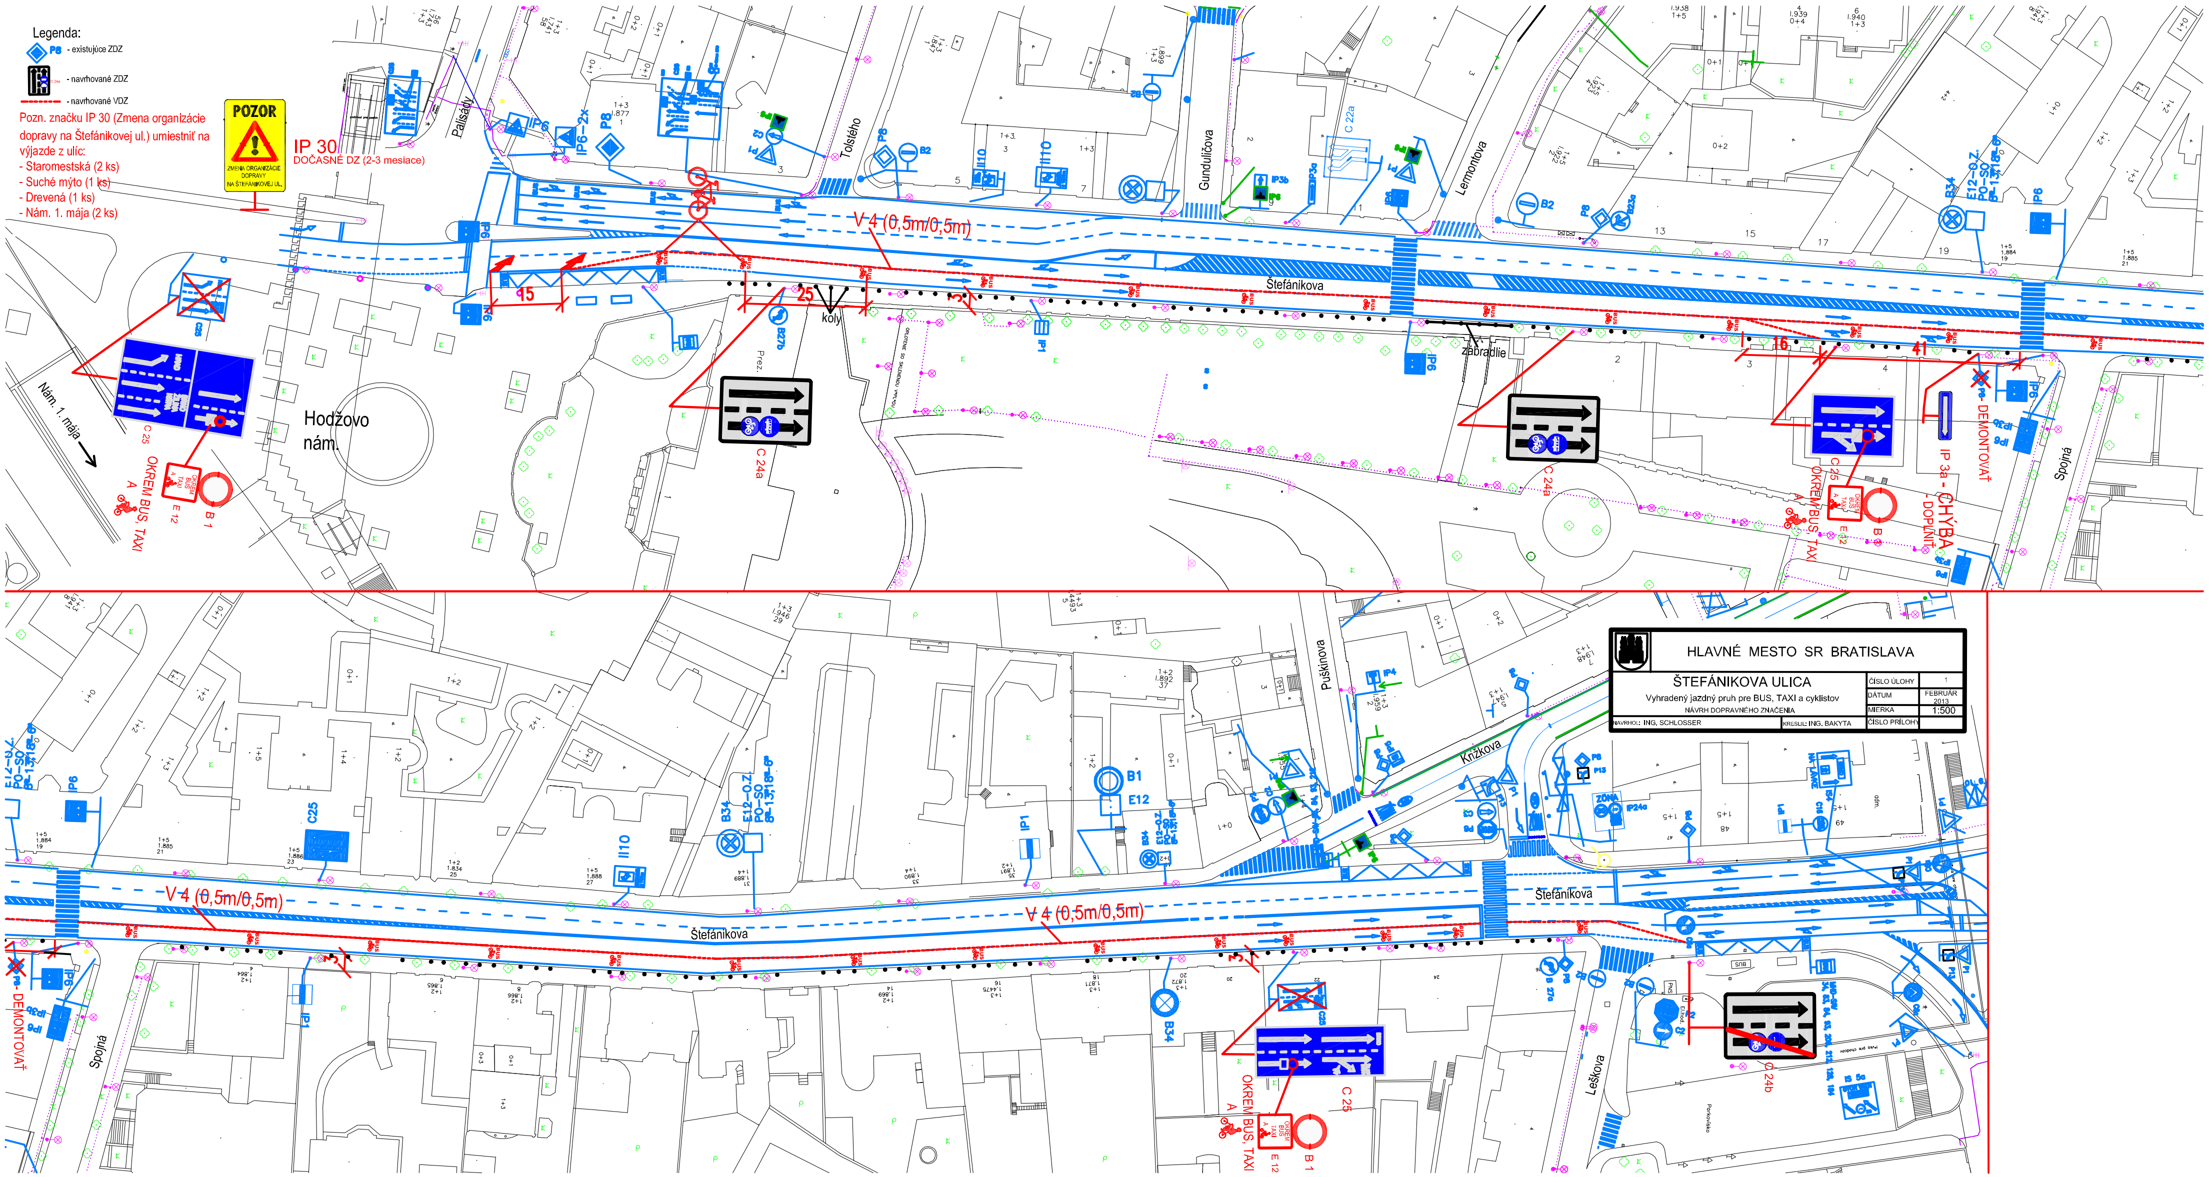

Legenda:
P8 - existujúce ZDZ
- navrhované ZDZ
- navrhované VDZ
Pozn. značku IP 30 (Zmena organizácie dopravy na Štefánikovej ul.) umiestniť na výjazde z ulíc:
- Staromestská (2 ks)
- Suché mýto (1 ks)
- Drevená (1 ks)
- Nám. 1. mája (2 ks)
POZOR
IP 30
DOČASNÉ DZ (2-3 mesiace)
Palisády
Tolstého
Gunduličova
Lermontova
Štefánikova
Hodžovo nám.
Nám. 1. mája
Puškinova
Kržkova
Leškova
Spojná
zábradlie
koly
V 4 (0,5m/0,5m)
C 25
C 24a
C 24b
OKREM BUS, TAXI A
E 12
B 1
IP 3a - CHÝBA - DOPLNIŤ
P8 - DEMONTOVAŤ
HLAVNÉ MESTO SR BRATISLAVA
ŠTEFÁNIKOVA ULICA
Vyhradený jazdný pruh pre BUS, TAXI a cyklistov
NÁVRH DOPRAVNÉHO ZNAČENIA
NAVRHOL: ING. SCHLOSSER
KRESLIL: ING. BAKYTA
ČÍSLO ÚLOHY 1
DÁTUM FEBRUÁR 2013
MIERKA 1:500
ČÍSLO PRÍLOHY