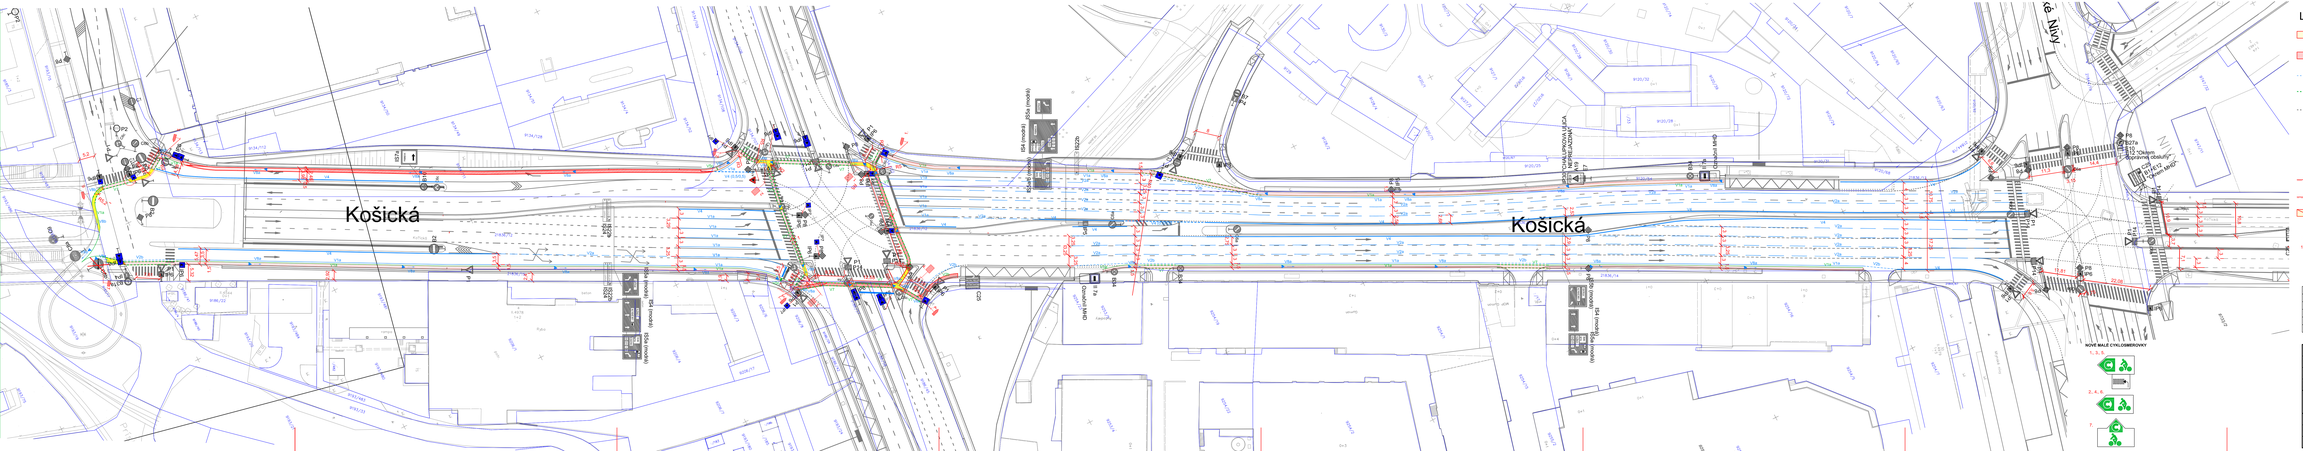
Košická
Košická
Nivy
Legenda:
cyklistická cestička -nový chodník
cyklistická cestička s červeným povrchom (červená farba)
vodorovné dopr. značenie - biely náter
vodorovné dopr. značenie - zelený náter
jestvujúce dopravné značenie
IP6
nové zvislé dopr. značenie
CII
jestvujúce zvislé dopr. značenie
piktogram na červenom podklade každých 50m
záhonový obrubník
cestný obrubník zapustený
bezbariérová úprava
nové významové cyklotabuľky
nové malé cyklosmerovky
NOVÉ MALÉ CYKLOSMEROVKY
1, 3, 8
2, 4, 5
7
6
01 28.04.2011 Prevor značenia B24 a dopravné tr.P13+E10 Ing. Dvořáková Ing. F. Zverko
REV. DÁTUM POPIS REVÍZIE VYPRACOVAL KONTROLOVAL
ING. FECOR ZVERKO
BRATISLAVSKÝ
ING. D. FODOROVÁ
BRATISLAVA
ING. FECOR ZVERKO
MČ - BRATISLAVA V.
CYKLOKOALÍCIA BRATISLAVA, STARÉ Nr, m. SR BRATISLAVY
CYKLOKOALÍCIA BRATISLAVA, STARÉ Nr, m. SR BRATISLAVY
DIC Bratislava, a.s.
Kominárska 15, 831 04, Bratislava
tel.: 02/ 49 20 11 11, fax: 02/ 49 20 11 00
e-mail: dic@dic.sk, http://www.dic.sk
CYKLOTRASY BRATISLAVA
KOŠICKÁ CESTA
08/A4
12/2011
DUR
DOPRAVNÉ RIEŠENIE
SITUÁCIA STAVEBNÉHO RIEŠENIA
TRVALÉ DOPRAVNÉ ZNAČENIE
1
1:500
ACAD 2004 LT
113-2011/Aplotky_cyklotrasy.dwg
113/2011-d