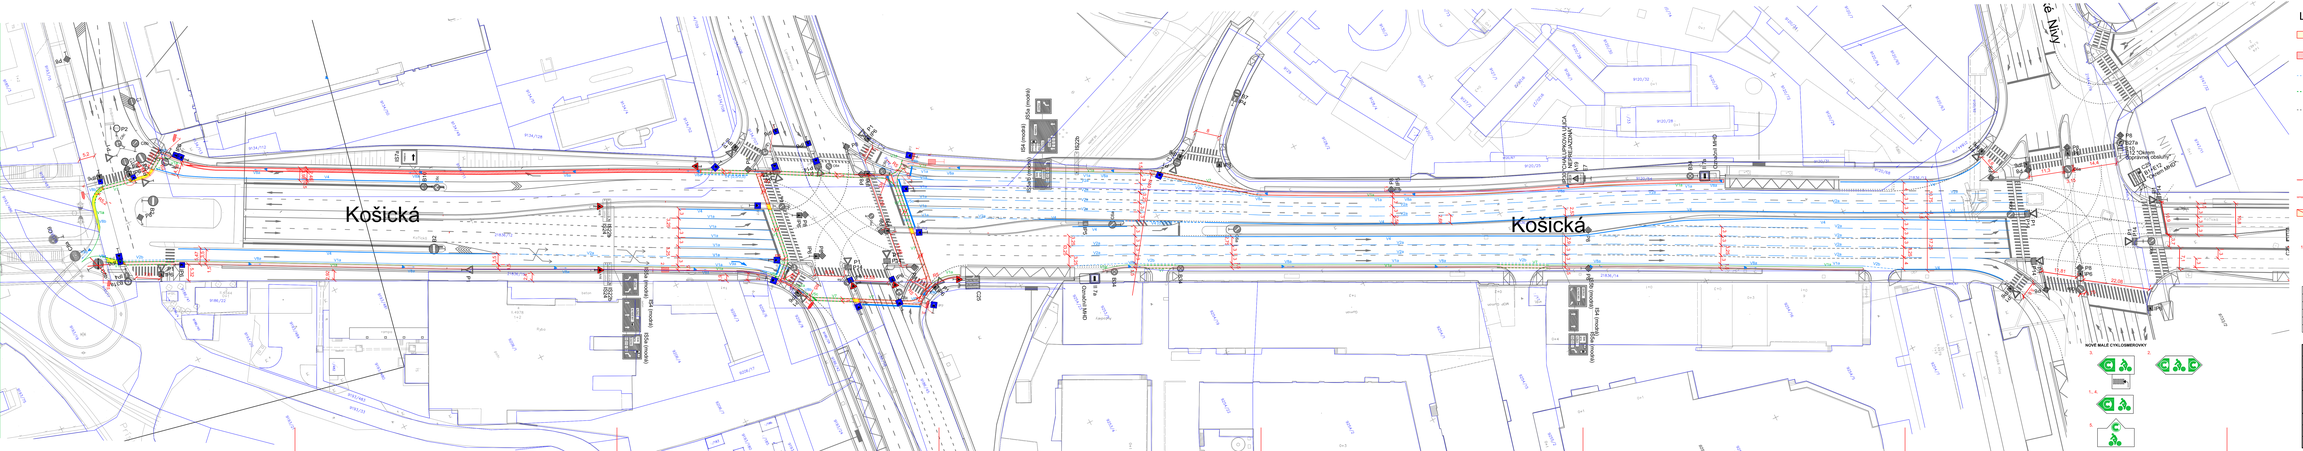

05				
04				
03				
02				
01	28.04.2011	Presun značenia B24 a dopravné ihr.P13+IS10	Ing. Dvořáková	Ing. F. Zverko
REV.	DÁTUM	POPIS REVÍZIE	VYPRACOVAL	KONTROLOVAL

ING. FEDOR ZVERKO BRATISLAVSKÝ	ING. D. FODOROVÁ CYKLOKOALÍCIA BRATISLAVA, STARÉ Ns. SR BRATISLAVSKÝ	ING. FEDOR ZVERKO MČ - BRATISLAVA V. CYKLOKOALÍCIA BRATISLAVA, STARÉ Ns. SR BRATISLAVSKÝ	DIC Bratislava, a.s. Kominárska 15, 831 04, Bratislava tel.: 02/4342 1111, fax: 02/4342 1112 e-mail: dic@dic.sk, www.dic.sk IČO: 31 322 832, DIČ: 2020272609
STAVBA: CYKLOTRASY BRATISLAVA KOŠICKÁ CESTA			ČÍSLO: 0x44
			DÁTUM: 12/2011
			FÁZA: DUR
OBJEKT: DOPRAVNÉ RIEŠENIE			MIERKA: 1:500
VÝKRES: SITUÁCIA STAVEBNÉHO RIEŠENIA TRVALÉ DOPRAVNÉ ZNAČENIE			
SOFTVÉR: ACAD 2004 LT	SÚBOR (MENO A CESTA): 113-2011/Aplotky_civilVisit.dwg		VÝKRESOVÉ ČÍSLO: 113/2011-d