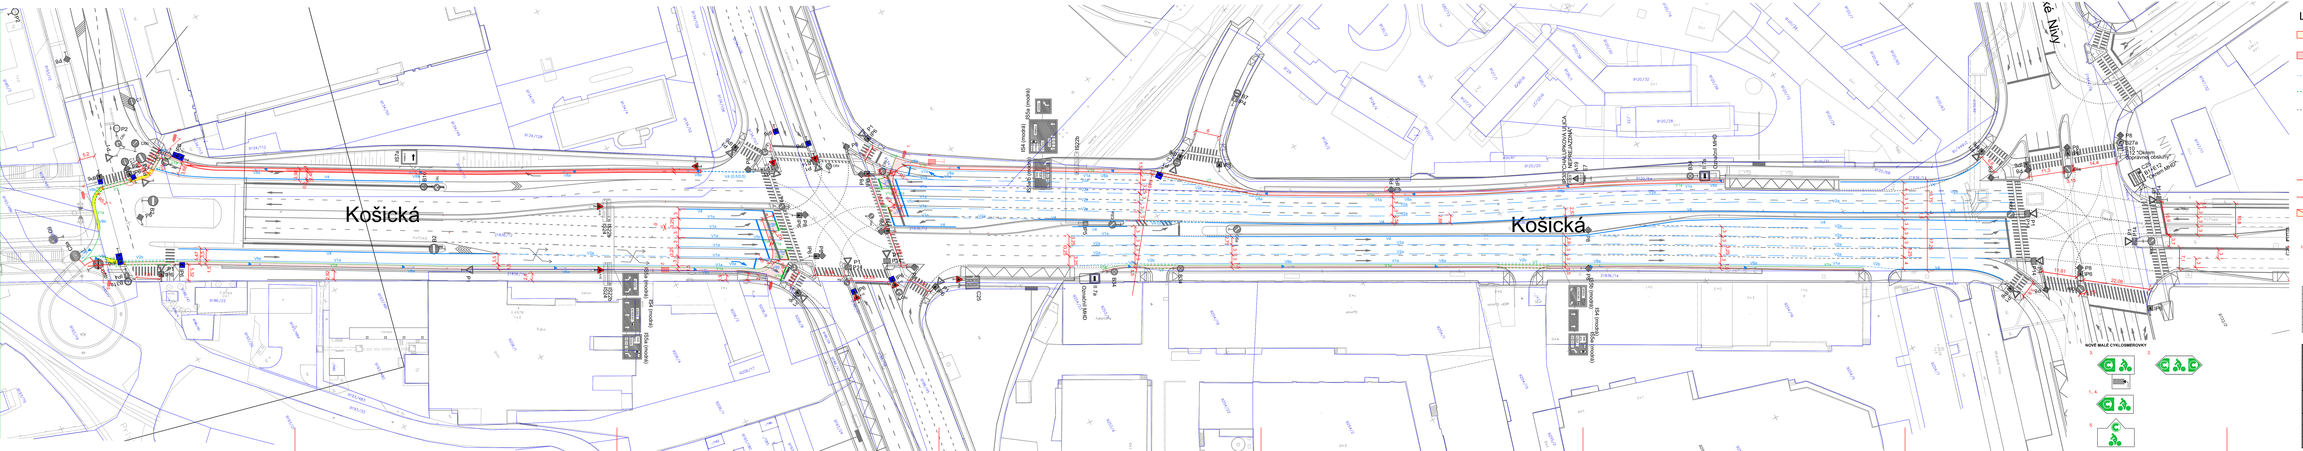

05				
04				
03				
02				
01	28.04.2011	Presun značenia B24 a dopravné ihr.P13+IS10	Ing. Dvořáková	Ing. F. Zverko
REV.	DÁTUM	POPIS REVÍZIE	VYPRACOVAL	KONTROLOVAL

ING. FEDOR ZVERKO	ING. D. FODOROVÁ	ING. FEDOR ZVERKO
BRATISLAVSKÝ	BRATISLAVA	MČ - BRATISLAVA V.
CYKLOKOALÍCIA BRATISLAVA, STARÉ Nr, m. SR BRATISLAVY		
CYKLOKOALÍCIA BRATISLAVA, STARÉ Nr, m. SR BRATISLAVY		

DIC Bratislava, a.s.
Kominárska 15, 831 04, Bratislava
tel.: 02/ 49 20 11 11, fax: 02/ 49 20 11 00
e-mail: dic@dic.sk, www.dic.sk

Názov stavby:	CYKLOTRASY BRATISLAVA KOŠICKÁ CESTA
Stupeň:	DoSÚ
Dátum:	12/2011
Fáza:	DUR
Objekt:	DOPRAVNÉ RIEŠENIE
Výkres:	SITUÁCIA STAVEBNÉHO RIEŠENIA TRVALÉ DOPRAVNÉ ZNAČENIE
Číslo výkresu:	1
Mierka:	1:500
Program:	ACAD 2004 LT
Súbor:	113-2011z\Apollo_civil\04.dwg
Archívne číslo:	113/2011-d