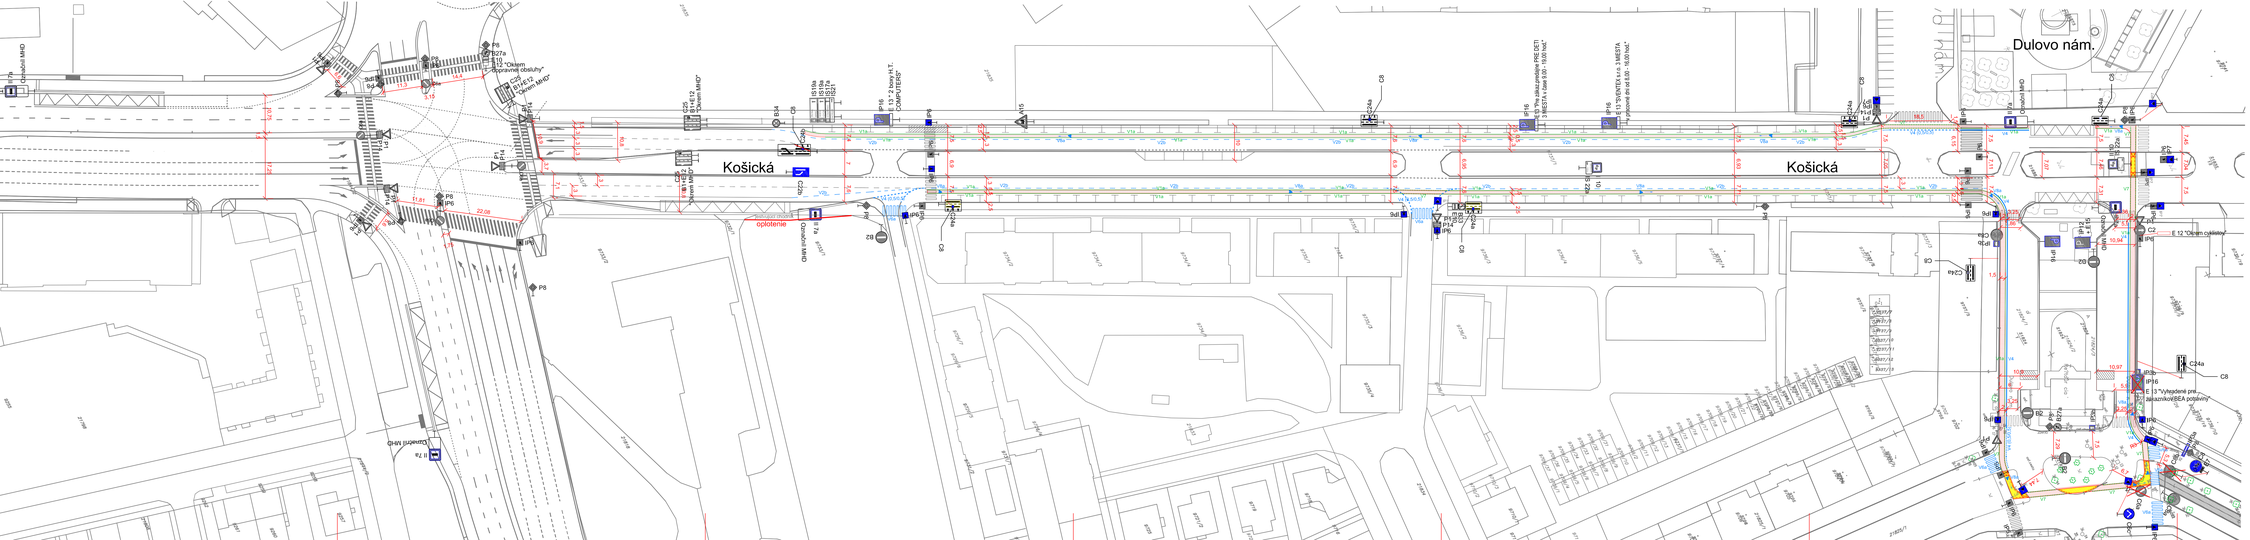

Legenda:

- cyklistická cestička -nový chodník
- cyklistická cestička s červeným povrchom (červená farba)
- vodorovné dopr. značenie - biely náter
- vodorovné dopr. značenie - zelený náter
- jestvujúce dopravní značenie
- IP6 nové zvislé dopr. značenie
- C9 jestvujúce zvislé dopr. značenie
- piktogram na červenom podklade každých 50m
- zábonový obrubník
- cestný obrubník zapustený
- bezbariérová úprava

REV.	DÁTUM	POPIS REVÍZIE	VYPRACOVAL	KONTROLOVAL
05				
04				
03				
02				
01				

HLAVNÝ INŽINIER: ING. FEDOR ZVERKO	ZODPOVEDNÝ PROJEKTANT: ING. Ď. ONDREJKOVÁ	ZODPOVEDNÝ VEDÚCI: ING. FEDOR ZVERKO
PRÁVNY SUBJEKT: BRATISLAVSKÝ	MIESTO: BRATISLAVA, MC - BRATISLAVA V.	DIC Bratislava, a.s. Kozačova 15, 821 08 Bratislava tel.: 00421 2 5249 2470, 5249 2475 fax: 00421 2 5249 2471 IČO: 31 408 851 DIČ: SK2020316528
OBJEDNÁVATEĽ: CYKLOKOALÍCIA BRATELSLAVA, STARŽ hl. m. SR BRATISLAVY		
ZHOTOVITEĽ: CYKLOKOALÍCIA BRATELSLAVA, STARŽ hl. m. SR BRATISLAVY		
NÁZOV STAVBY: **CYKLOTRASY BRATISLAVA KOŠICKÁ CESTA**		ČÍSLO: 7x44
		DÁTUM: 08/2011
		STUPEŇ: DUR
PREDMET: DOPRAVNÉ RIEŠENIE		Č. VÝKRESU: 1 / MERITKO: 1:500
VÝKRES: **SITUÁCIA STAVEBNÉHO RIEŠENIA TRVALÉ DOPRAVNÉ ZNAČENIE**		
SOFTVÉR: ACAD 2004 LT	NÁZOV SUBORU: 080-2011z-Kosicka_cyklist.dwg	HLAVNÁ SKIC.: 080/2011-z