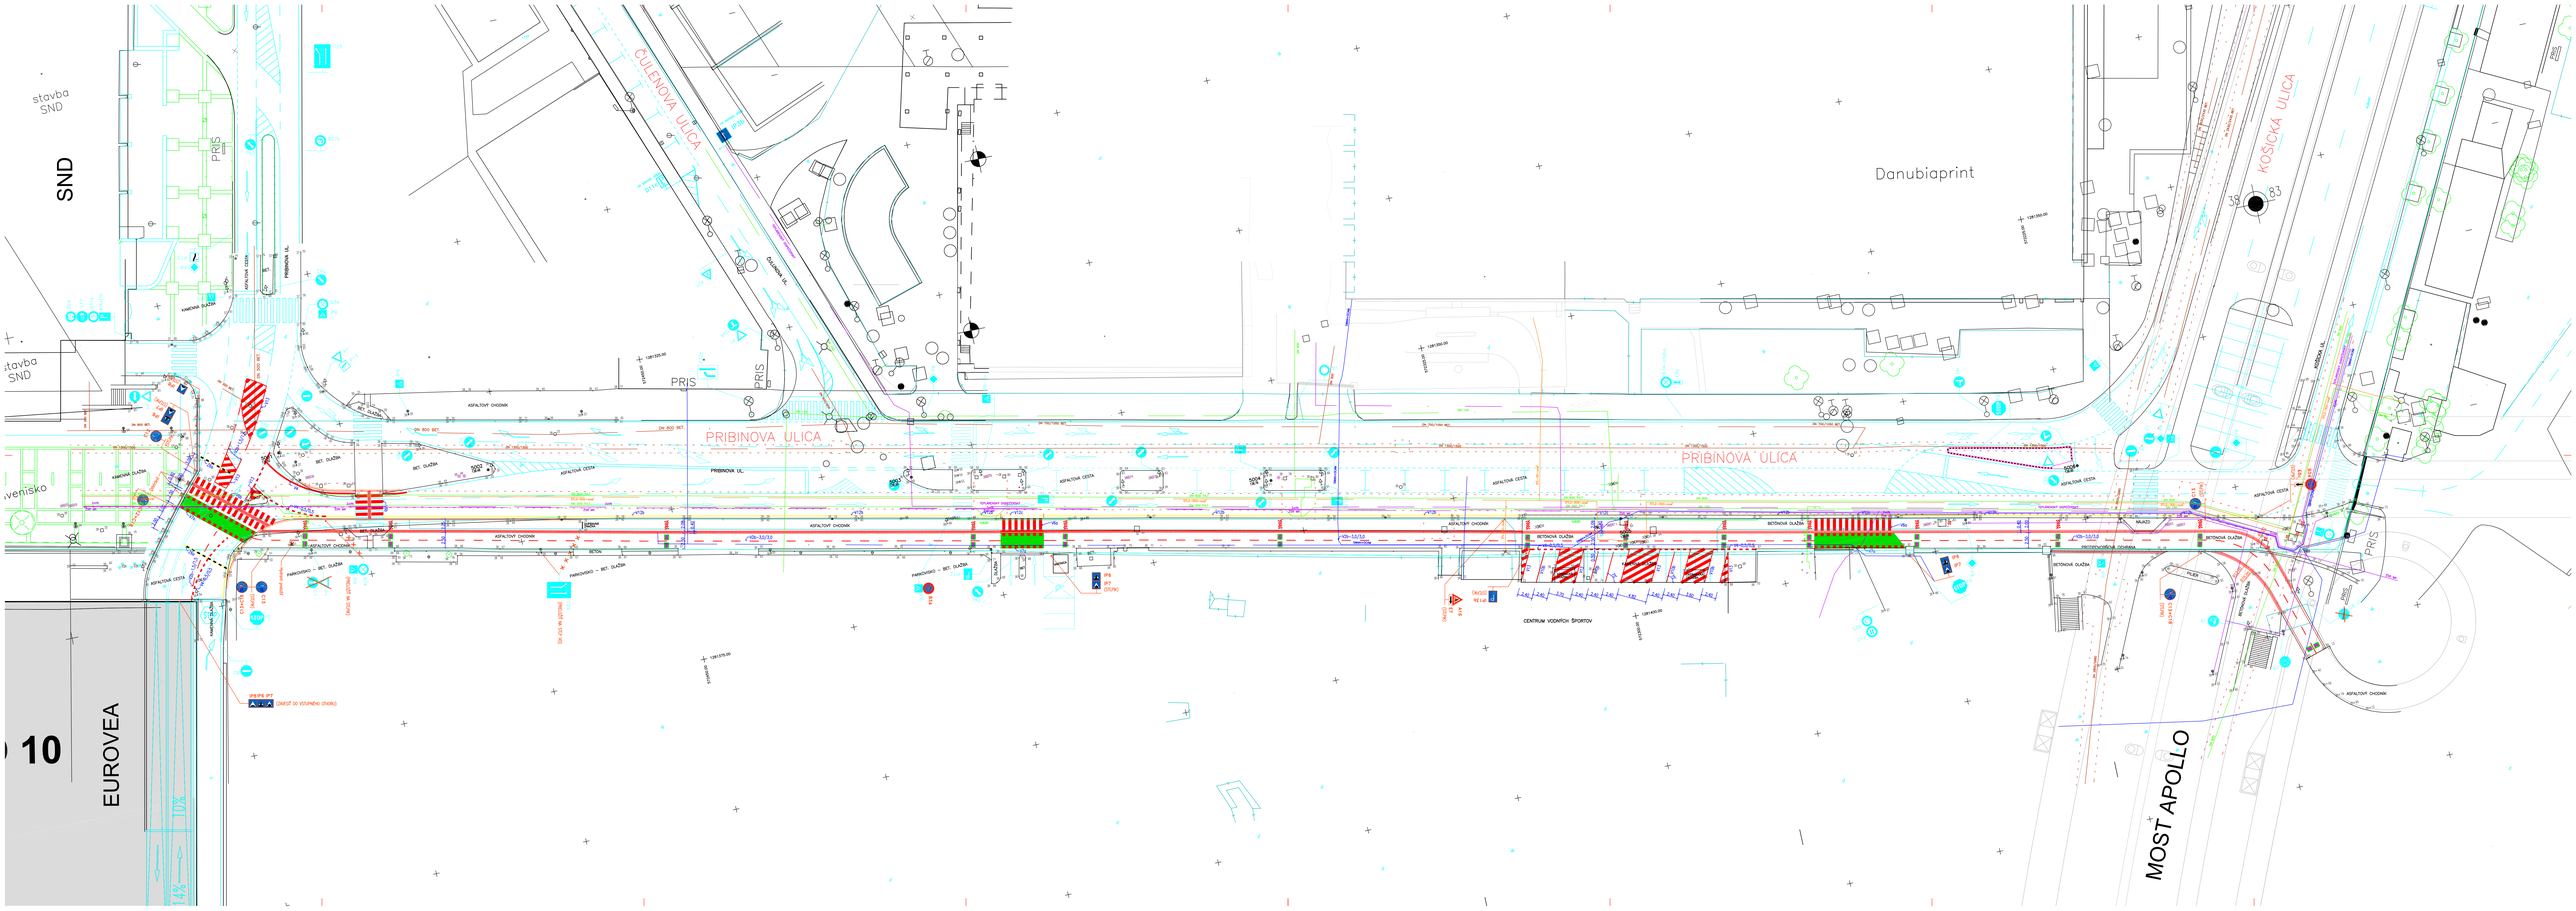

SND
stavba SND
PRIS
ČULENOVA ULICA
Danubiaprint
KOŠICKÁ ULICA
PRIBINOVA ULICA
PRIBINOVA ULICA
EUROVEA
10
MOST APOLLO