


## DETAIL ÚPRAVY CHODNÍKA PRED AVIONOM (PRE ŠIKMÉ PARKOVACIE STÁTIA)

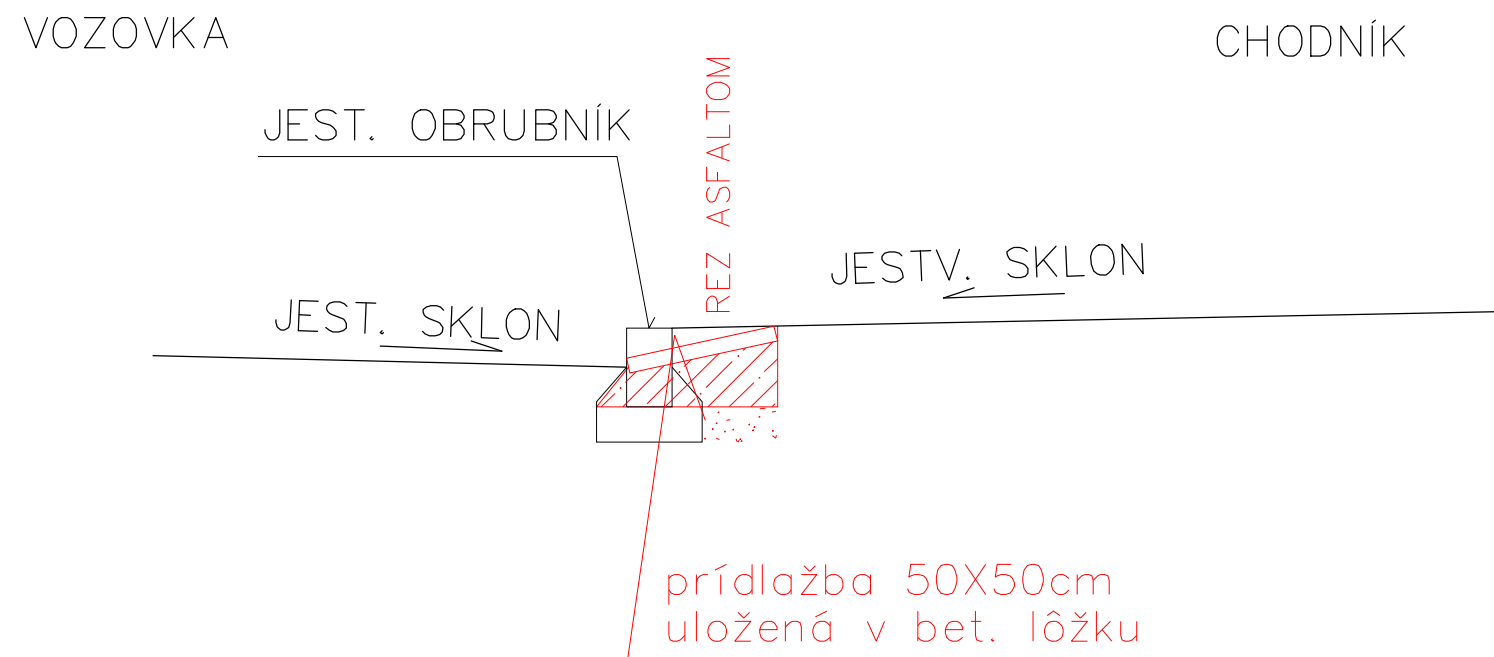

<div>STU</div> <div>S v F</div>	STU v Bratislave - Stavebná fakulta, Radlinského 11			
	PROJEKT STAVBY CYKLOTRASA BLUMENTÁLSKA - OBCHODNÁ			
zodpovedný projektant: Ing. Peter RAKŠÁNYI, PhD.		projektovateľ: Ing. Gabriel BÁLINT		kontroloval: Ing. Milan ONDROVIČ, PhD.
kraj: Bratislavský		okres: Bratislava I.		obec: Bratislava Staré mesto
objednávateľ: STARZ Bratislava, Junácka 4, 831 04 Bratislava			zákazka č.: ZoD č. PJ08	dátum: 11 / 2012
stavba: MK: Blumentálska, Floriánske námestie, Radlinského, Obchodná ulica			formát: 2A4	mierka: 1:50
výkres: DETAILS			výkres č.: 4.	stupeň p.d.: RP