









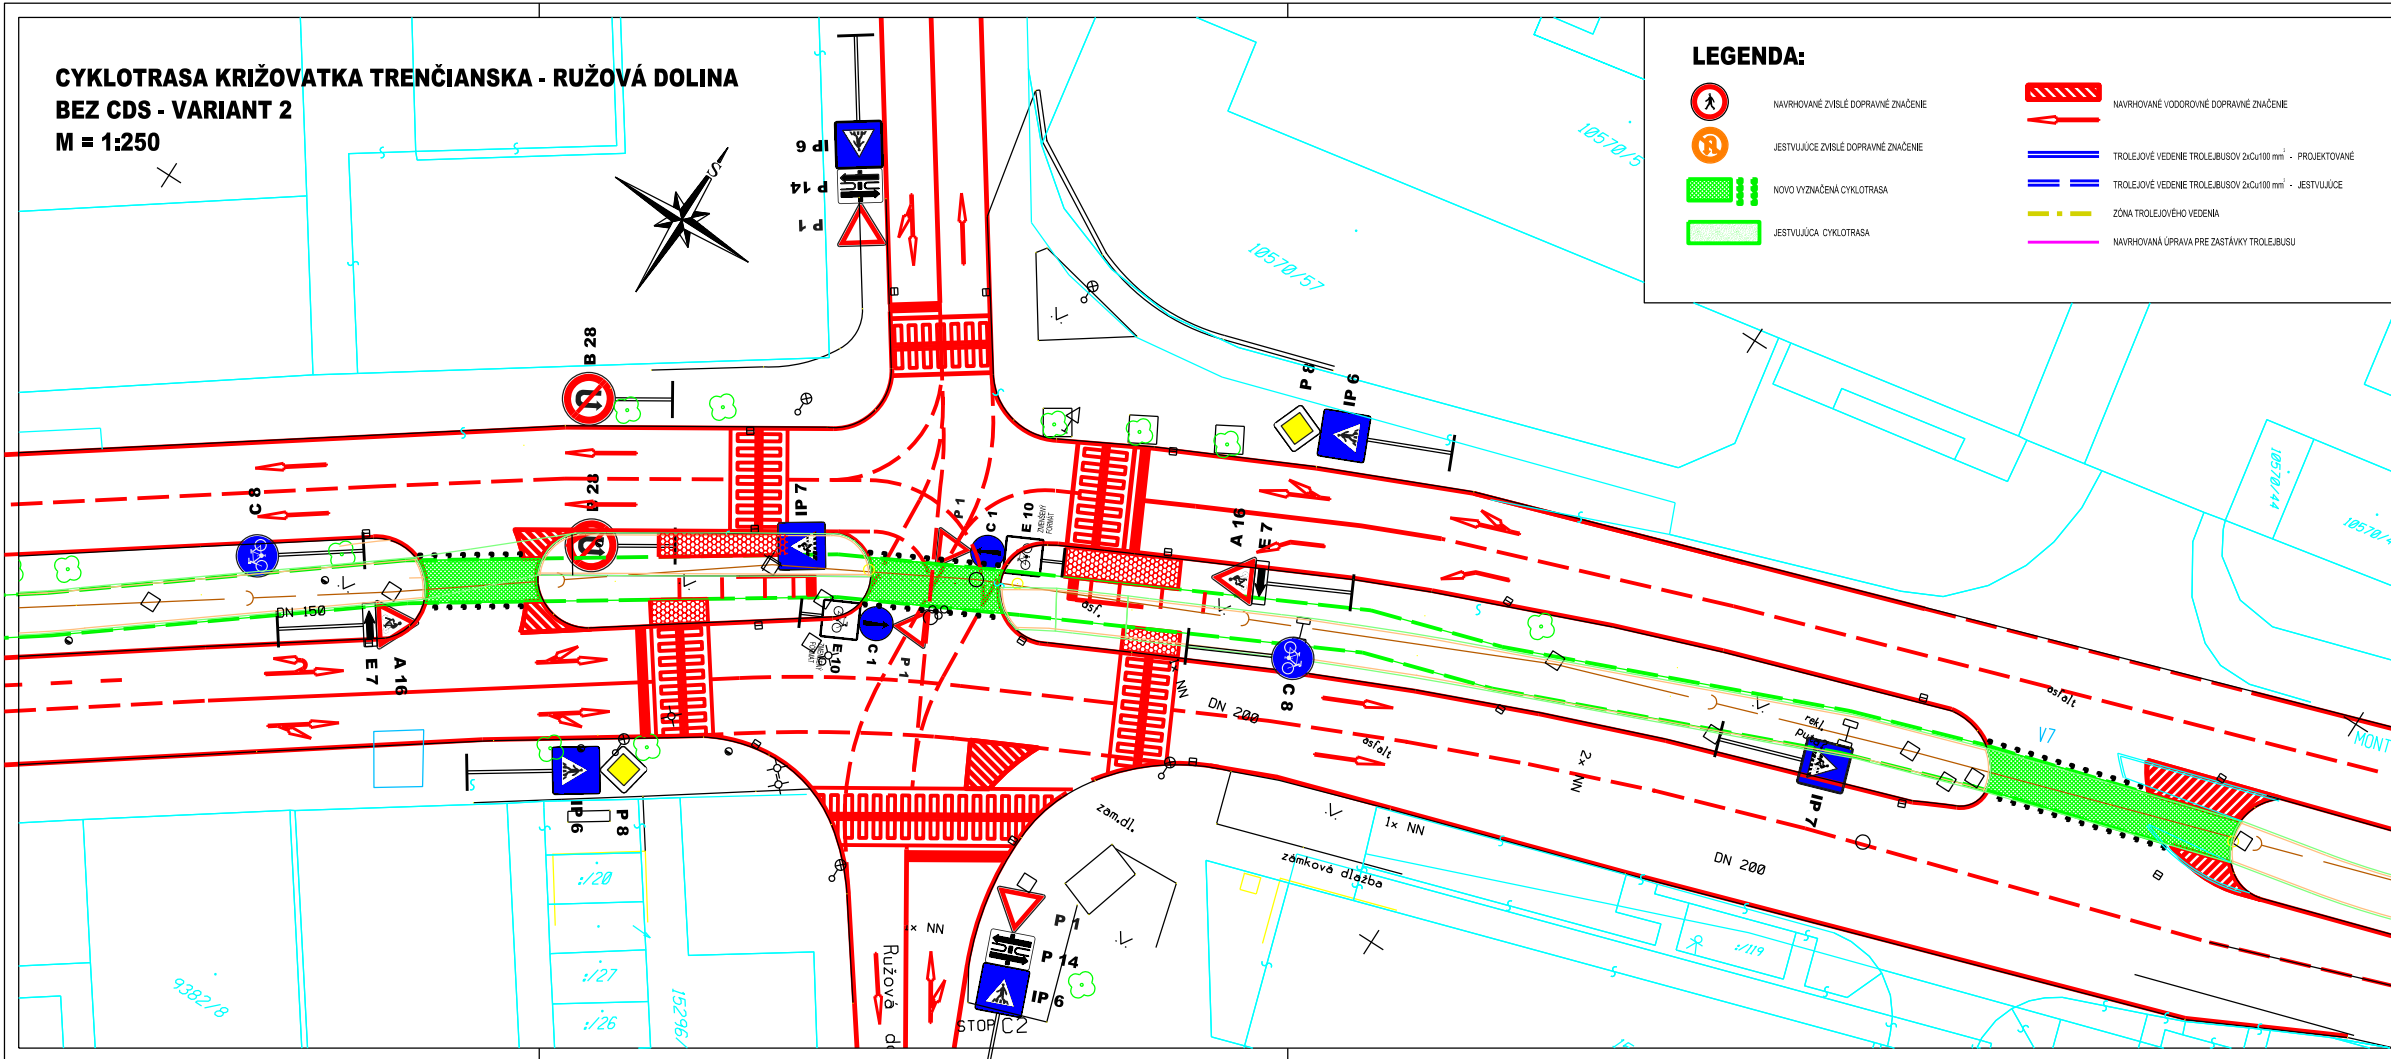


**CYKLOTRASA KRIŽOVATKA TREŇCIANSKA - RUŽOVÁ DOLINA  
BEZ CDS - VARIANT 2**  
M = 1:250




**LEGENDA:**

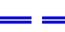-  NAVRHOVANÉ ZVISLÉ DOPRAVNÉ ZNAČENIE
-  JESTVUJÚCE ZVISLÉ DOPRAVNÉ ZNAČENIE
-  NOVO VYZNAČENÁ CYKLOTRASA
-  JESTVUJÚCA CYKLOTRASA
-  NAVRHOVANÉ VODROVNÉ DOPRAVNÉ ZNAČENIE
-  NAVRHOVANÉ VODROVNÉ DOPRAVNÉ ZNAČENIE
-  TROLEJOVÉ VEDENIE TROLEJBUSOV 2x0x100 mm<sup>2</sup> - PROJEKTOVANÉ
-  TROLEJOVÉ VEDENIE TROLEJBUSOV 2x0x100 mm<sup>2</sup> - JESTVUJÚCE
-  ZÓNA TROLEJOVÉHO VEDENIA
-  NAVRHOVANÁ ÚPRAVA PRE ZASTÁVKY TROLEJBUSU



ČISTOPIS: 09/ 2013

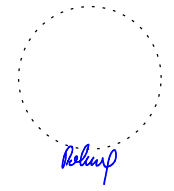

SÚRADNICOVÝ SYSTÉM: S-JTSK  
VÝŠKOVÝ SYSTÉM: B.p.v.

INVESTOR: SPRÁVA TELOVÝCHOVNÝCH A REKREAČNÝCH ZARIADENÍ HLAVNÉHO MESTA BRATISLAVY Junácka 4 83 104 Bratislava 3	
HLAVNÝ PROJEKTANT: INPRO s.r.o. Osloboditeľov 8 831 07 Bratislava	<i>Kolimp</i>
PROJEKTANT: TAROSI c.o., s.r.o. Slávičie údolie 106 811 02 Bratislava	<i>J. S. S.</i>

VEDÚCI PROJEKTANT:	ING. P. POKRIVČÁK	<i>Kolimp</i>	DÁTUM:	07/2013
ZODPOVEDNÝ PROJEKTANT:	ING. P. POKRIVČÁK	<i>Kolimp</i>	STUPEŇ:	ŠTÚDIA
KONTROLOVAL:	ING. J. ŠNOPKO	<i>JTSK</i>	FORMÁT:	4 x A4
NAVRHOL - VYPRACOVAL:	ING. V. OČENAŠOVÁ	<i>JTSK</i>	MIERKA:	M = 1:250
STAVBA: <b>CYKLOTRASA TREŇCIANSKA ÚSEK BAJKALSKÁ - DULOVO NÁMESTIE ZMENA ORGANIZÁCIE DOPRAVY</b>			KRAJ:	BRATISLAVSKÝ
			OKRES:	BRATISLAVA II
NAZOV PRÍLOHY: KRIŽOVATKA TREŇCIANSKA - RUŽOVÁ DOLINA BEZ CDS VARIANT 2			KÚ:	BA II - RUŽINOV
ČÍSLO PRÍLOHY: S - 006 a			ČÍSLO SÚPRAVY:	