



KRIŽOVATKA RUŽOVÁ DOLINA
M = 1:250

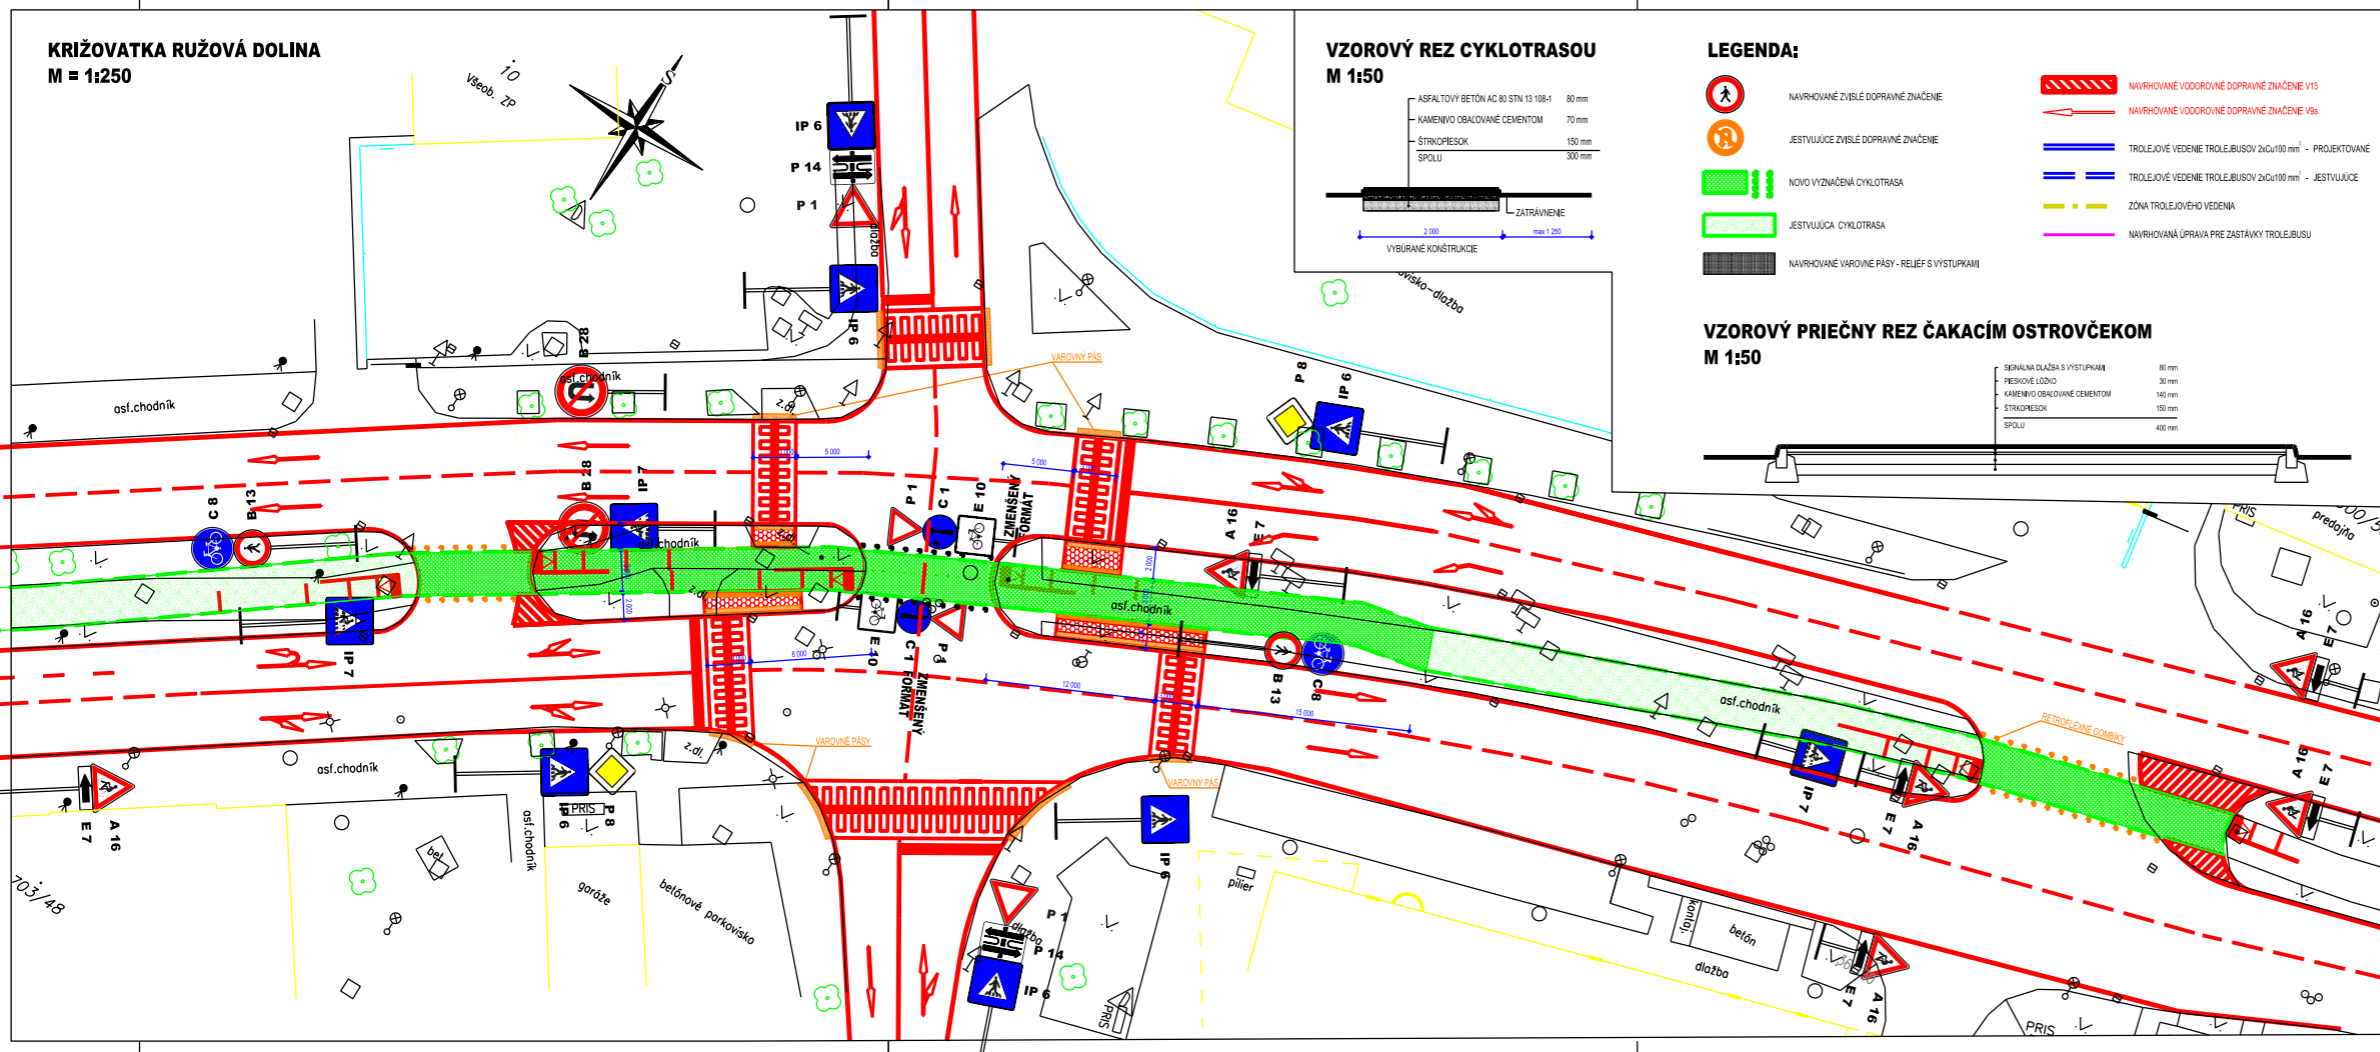



VZOROVÝ REZ CYKLOTRASOU
M 1:50

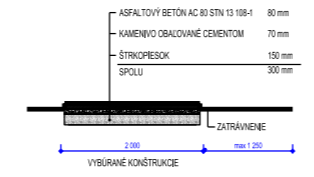

- LEGENDA:**
- NAVROVÁNE ZVISLE DOPRAVNÉ ZNAČENIE
 - JESTVUJUCE ZVISLE DOPRAVNÉ ZNAČENIE
 - NOVO VYZNAČENÁ CYKLOTRASA
 - JESTVUJÚCA CYKLOTRASA
 - NAVROVÁNE VAROVNÉ PÁSY - RELIEF S VÝSTUPKAMI

- NAVROVÁNE VOODOVINE DOPRAVNÉ ZNAČENIE V13
- NAVROVÁNE VOODOVINE DOPRAVNÉ ZNAČENIE V9b
- TROLEJOVÉ VEDENIE TROLEJBUSOV 2xCu100 mm² - PROJEKTOVANE
- TROLEJOVÉ VEDENIE TROLEJBUSOV 2xCu100 mm² - JESTVUJÚCE
- ZÓNA TROLEJOVÉHO VEDENIA
- NAVROVÁNÁ ÚPRAVA PRE ZASTÁVKY TROLEJBUSU

VZOROVÝ PRIEČNY REZ ČAKACÍM OSTROVČEKOM
M 1:50

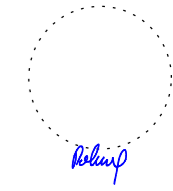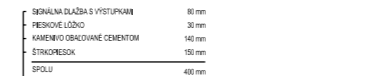

3.			
2.	04.04.2014	ÚPRAVA DOPRAVNÉHO ZNAČENIA	Ing. PETER POKRIVČÁK
0.	15.11.2013	PRVÉ VYHOVENIE PONUKY	Ing. PETER POKRIVČÁK
REVÍZA č.:	DÁTUM:	NAZOV REVÍZE:	ZODPOVEDNÝ PROJEKTANT, PODPIS:

SÚRADNICOVÝ SYSTÉM: S-JTSK
VÝŠKOVÝ SYSTÉM: B.p.v.

INVESTOR:	SPRÁVA TELOVÝCHOVNÝCH A REKREAČNÝCH ZARIADENÍ HLAVNÉHO MESTA BRATISLAVY Junácka 4 83 104 Bratislava 3	
HLAVNÝ PROJEKTANT:	INPROP s.r.o. Osloboditeľov 8 831 07 Bratislava	<i>Belimp</i>
PROJEKTANT:	TAROSI c.e., s.r.o. Stavčárske údolie 106 811 02 Bratislava	<i>for Sopot</i>

VEDÚCI PROJEKTANT:	ING. P. POKRIVČÁK	<i>Belimp</i>	DÁTUM:	11/2013
ZODPOVEDNÝ PROJEKTANT:	ING. P. POKRIVČÁK	<i>Belimp</i>	STUPEŇ:	PROJEKT STAVBY
KONTROLOVAL:	ING. J. SNOPKO	<i>J. Snopko</i>	FORMÁT:	4 x A4
NAVRHOJ - VYPRACOVAL:	ING. V. OČENAŠOVÁ	<i>V. Očenášová</i>	MIERKA:	M = 1:250, 1:50
STAVBA:	CYKLOTRASA TREŇCIANSKA ÚSEK BAJKALSKÁ - DULOVO NÁMESTIE ZMENA ORGANIZÁCIE DOPRAVY		KRÁJ:	BRATISLAVSKÝ
NAZOV PRÍLOHY:	KRIŽOVATKA RUŽOVÁ DOLINA		OKRES:	BRATISLAVA II
ČÍSLO PRÍLOHY:	E-4		KÚ:	BA II - RUŽINOV
			ČÍSLO SÚPRAVY:	