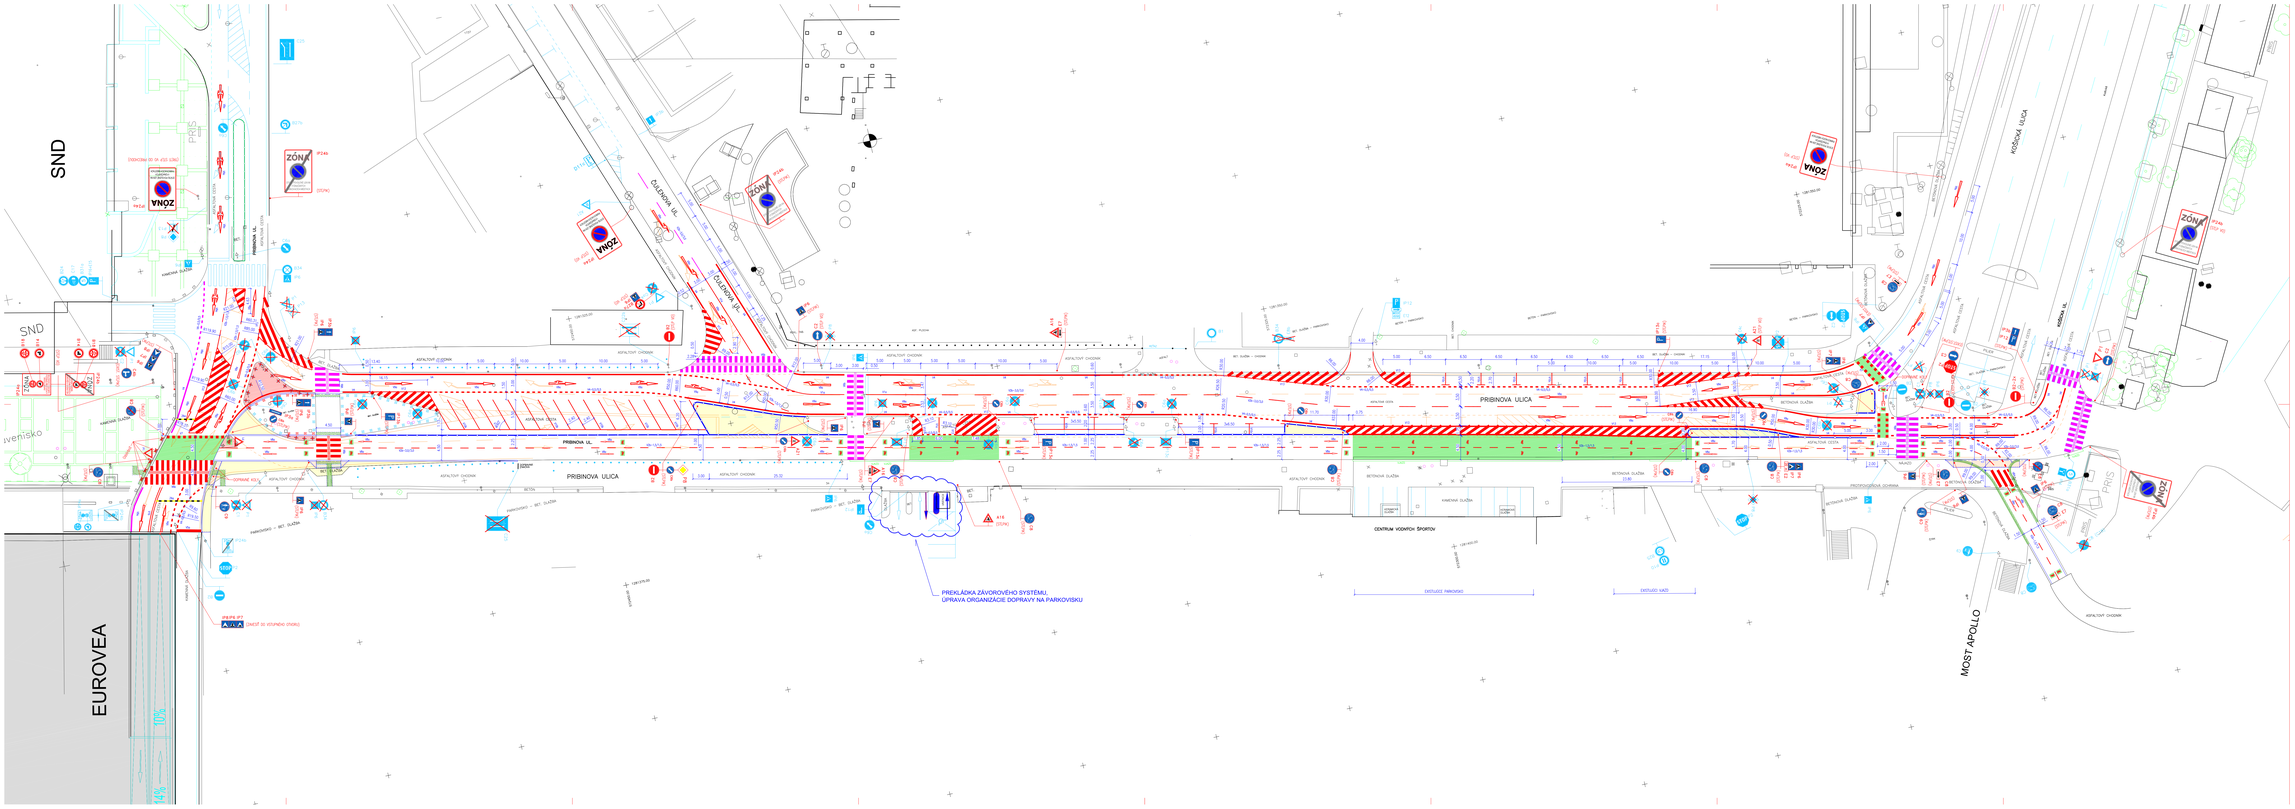

LEGENDA NAVRHOVANÉHO STAVU

- EXISTUJÚCE ZNAČKY
- EXISTUJÚCE ZNAČKY ZRUŠIŤ
- NAVRHOVANÉ ZVISLÉ ZNAČKY
- NAVRHOVANÉ VODOROVNÉ DOPRAVNÉ ZNAČENIE
- OBNOVA EXISTUJÚCEHO VODOROVNÉHO DOPRAVNÉHO ZNAČENIA
- ODSTRÁNENIE EXISTUJÚCEHO VODOROVNÉHO DOPRAVNÉHO ZNAČENIA – ZBROUSENIM
- DOPRAVNÝ PRAH Z RECYKLÁTU 500/430/50mm DĽŽKY 8,50+7,00+ 15,50m
- ČERVENO – BIELY PLASTOVÝ OBRUBNÍK
- VODIACI PRAH S TERČAMI
- HMATNÝ PÁS Š. 0,40m MEDZI CYKLISTICKÝM A PEŠÍM PRIEHOM Z BETÓNOVEJ DLAŽBY
- HMATNÝ PÁS Š. 0,40m MEDZI CYKLISTICKÝM A PEŠÍM PRIEHOM Z PLASTICKÉHO ZNAČENIA
- NAVRHOVANÁ CHODNÍKOVÁ OPRAVA (CELÁ KONŠTRUKCIA) – ASFALTOBETÓNOVÝ KRYT HR. 40mm
- NAVRHOVANÁ CHODNÍKOVÁ OPRAVA – BETÓNOVÁ DLAŽBA HR. 80mm
- NAVRHOVANÁ NOVÁ KONŠTRUKCIA VOZOVKY
- FRÉZOVANIE VOZOVKY HR. 40mm
- BOURANIE EXISTUJÚCEHO OSTROVČEKA
- BETÓNOVÝ CHODNÍKOVÝ OBRUBNÍK BEZ SKOSENIA VO VÝŠKE +20mm NAD VOZOVKOU
- BETÓNOVÝ CHODNÍKOVÝ OBRUBNÍK SO SKOSENIM VO VÝŠKE +150mm NAD VOZOVKOU
- BETÓNOVÝ CHODNÍKOVÝ OBRUBNÍK SO SKOSENIM VO VÝŠKE +150mm AŽ 20mm NAD VOZOVKOU
- BETÓNOVÝ ZÁHONOVÝ OBRUBNÍK
- KAMENNÝ CHODNÍKOVÝ OBRUBNÍK VO VÝŠKE +20mm NAD VOZOVKOU
- KAMENNÝ CHODNÍKOVÝ OBRUBNÍK VO VÝŠKE +150mm NAD VOZOVKOU
- BETÓNOVÁ DLAŽBA PRE NEVIDIACICH HR. 80 mm S VÝSTUPNÁMI/DRÁŽNAMI – ČERVENÁ FARBA
- KAMENNÁ DLAŽBA PRE NEVIDIACICH S VÝSTUPNÁMI/DRÁŽNAMI
- VODIACA LÍNIA Š.0,40m

POZNÁMKA

– DOPRAVNÉ ZNAČKY BUDÚ OSADENÉ V ZMYSLE VYHL. MV SR č. 9/2009 Z.z., STN 01 8020 – DOPRAVNÉ ZNAČKY NA POZEMNÝCH KOMUNIKÁCIÁCH"

– TRVALÉ VODOROVNÉ DOPRAVNÉ ZNAČENIE BUDE BIELEJ FARBY OVLOŽĽOVÉ, OKREM ZELENÝCH PLOCH

– EXISTUJÚCE VODOROVNÉ DOPRAVNÉ ZNAČENIE BUDE ODSTRÁNENÉ CEFREZOVANIM, ALEBO VODNÝM LÚČOM

SÚRADNICOVÝ SYSTÉM = S-JTSK

INVESTOR: MESTO BRATISLAVA	ZODP. PROJEKTANT: Ing.BENÁČIKA	VED. KANCELÁRIE: Ing.BENÁČIKA		CESTPROJEKT a.s.
APROB.:	KOORD.:	HL. INŽINIER PROJEKTU: Ing.BENÁČIKA		Zachodnia 1, 811 02 Bratislava
		Meno, tel, E-Z, IČ, IČ DPH/DIČ:		ZÁPADNÁ BRÁNA 1, www.cestprojekt.sk
INVESTOR: STARÉ mc, Nl SR BRATISLAVY			FORMÁT:	18 A4
MBÚ: BRATISLAVA-STARÉ MESTO, RUŽINOV			DÁTUM:	01/2013
Stavba: CYKLOTRASA PRIBINOVA - 2.ČASŤ ÚSEK SND - MOST APOLLO			STUPEŇ:	DP
			DŇ. ZNÁMKY: 01/2012	ZMENA SUPRAVE
Objekt: SO 01 STAVEBNÉ ÚPRAVY NA CYKLOTRASE				
Názov výkresu: SITUÁCIA TRVALÉ DOPRAVNÉ ZNAČENIE		MIERKA: 1:250	V. VÝKRESU: 4	