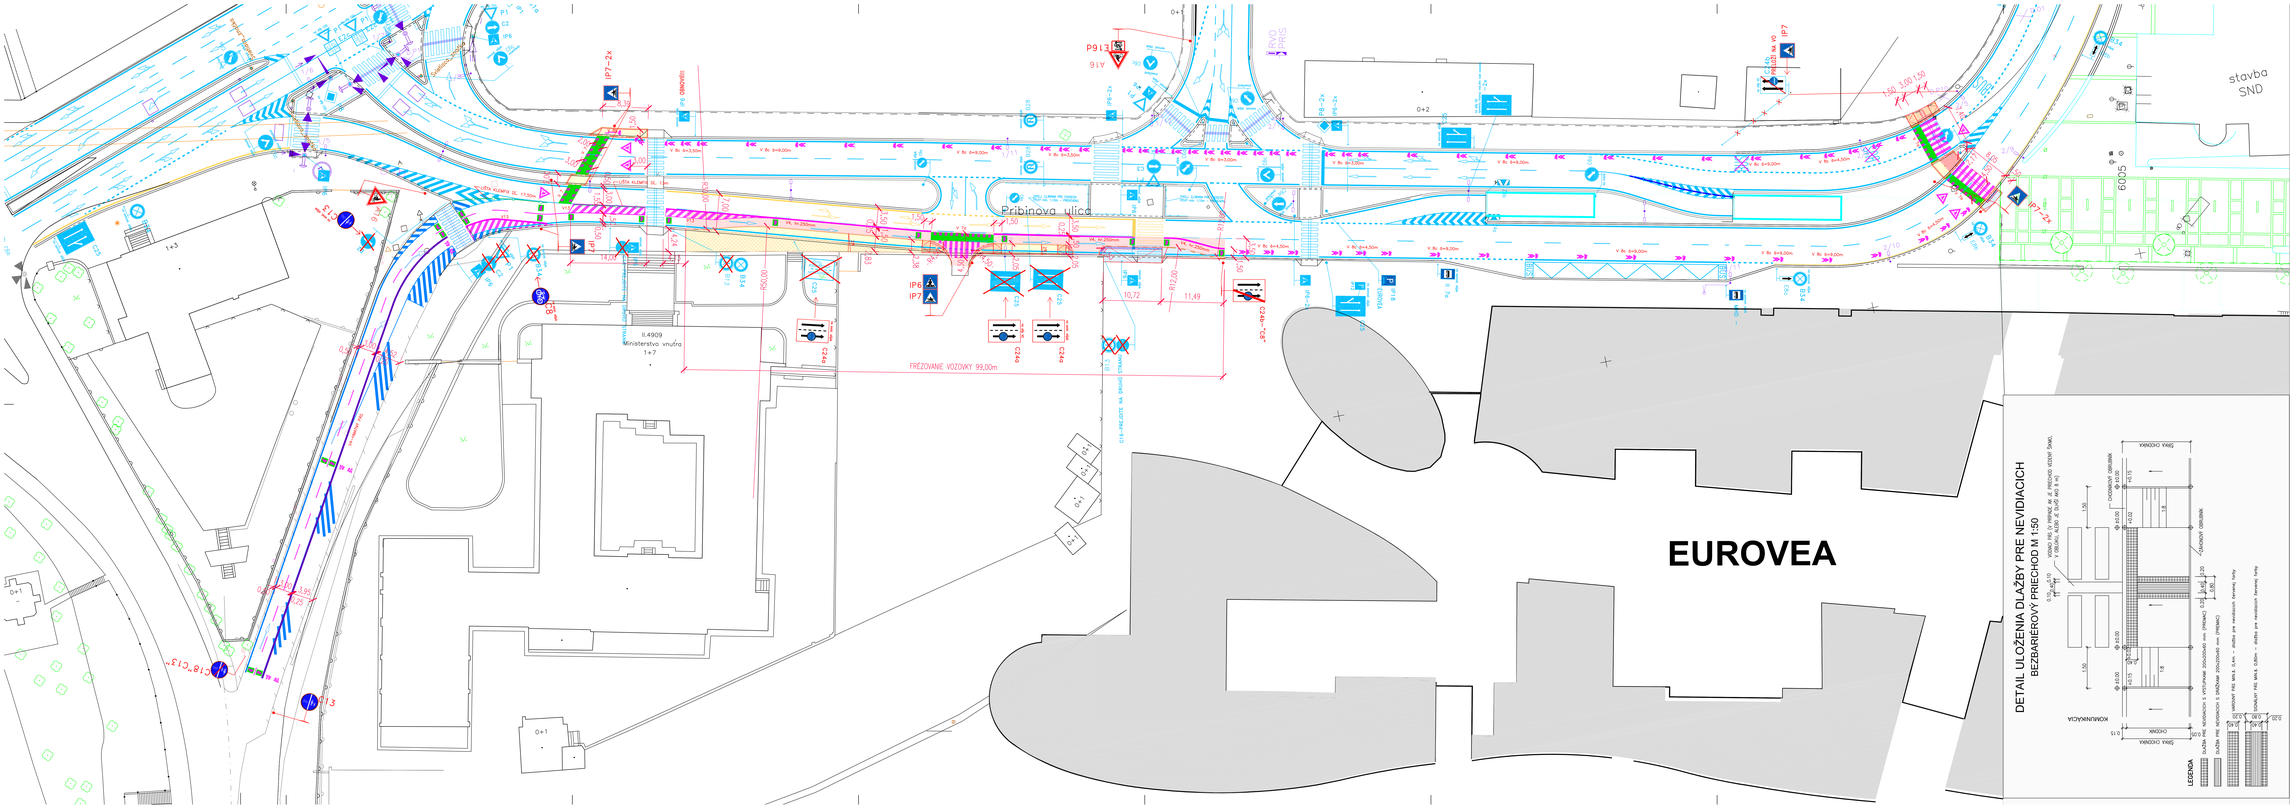

LEGENDA :

- EXISTUJÚCE ZNAČKY
- EXISTUJÚCE ZNAČKY ZRUŠIŤ
- NAVRHOVANÉ ZVISLÉ ZNAČKY
- NAVRHOVANÉ VODOROVNÉ DOPRAVNÉ ZNAČENIE
- OBNOVA VODOROVNÉHO DOPRAVNÉHO ZNAČENIA
- VODIACA LÍŠTA–KLEMFIX
- HAPTICKÝ PÁS/VH Š. 0,25m MEDZI CYKLISTOCKÝM A PEŠÍM PRUHOM
- NAVRHOVANÁ CHODNÍKOVÁ DRÁHA (CELÁ KONŠTRUKCIA) – ASFALTOBETÓNOVÝ KRYT HR. 40mm
- NAVRHOVANÁ CHODNÍKOVÁ DRÁHA – VÝMENA ASFALTOBETÓNOVÉHO KRYTU NA CHODNÍKU HR. 40mm
- NAVRHOVANÁ CHODNÍKOVÁ DRÁHA – BETÓNOVÁ DLAŽBA HR. 60mm
- NAVRHOVANÁ CHODNÍKOVÁ DRÁHA – KAMENNÁ DLAŽBA HR. 40mm
- FRÉZOVANIE VOZOVKY HR. 40mm
- BETÓNOVÝ CHODNÍKOVÝ OBRUBNÍK BEZ SKOSENIA VO VÝŠKE +20mm NAD VOZOVKOU
- BETÓNOVÝ CHODNÍKOVÝ OBRUBNÍK SO SKOSENÍM VO VÝŠKE +150mm NAD VOZOVKOU
- BETÓNOVÝ ZÁHONOVÝ OBRUBNÍK
- KAMENNÝ CHODNÍKOVÝ OBRUBNÍK VO VÝŠKE +20mm NAD VOZOVKOU
- KAMENNÝ CHODNÍKOVÝ OBRUBNÍK VO VÝŠKE +150mm NAD VOZOVKOU
- BETÓNOVÁ DLAŽBA PRE NEVIDIACICH HR. 60 mm S VÝSTUPKAMI/DRAŽKAMI – ČERVENÁ FARBA
- KAMENNÁ DLAŽBA PRE NEVIDIACICH S VÝSTUPKAMI

Výkresy, plány, výkazové, iné ako tieto dokumentácie nesmú bez písomného súhlasu zhotoviteľa kopírovať, sprístupniť, ani inak zverejniť alebo iným spôsobom bez predchádzajúcej písomnej zmluvy sprístupniť tretím osobám.

Názov stavby:	EUROVEA INTERNATIONAL TRADE CENTER BRATISLAVA SO 04 KOMUNIKÁCIE - PRÍMESTNÁ ULICA, PREPOJENIE CYKLOTRASY STARÝ MOST - SND		
Investor:	Balkanea EUROVEA, a.s., Prístavna 18, 811 09 Bratislava		
Spracovateľ PD:	CESTPROJEKT, spol. s r.o.	Cerviceskova 20, 851 01 Bratislava ☎ +421 2 6241 0400, ⊠ +421 2 6252 4558 cestprojekt@cestprojekt.sk	
Názov prílohy:	SITUÁCIA	Č. výkresu:	Mierka: 1:250
Dátum: 04.2012	Č. zakázky: 3420012	Č. prílohy:	2