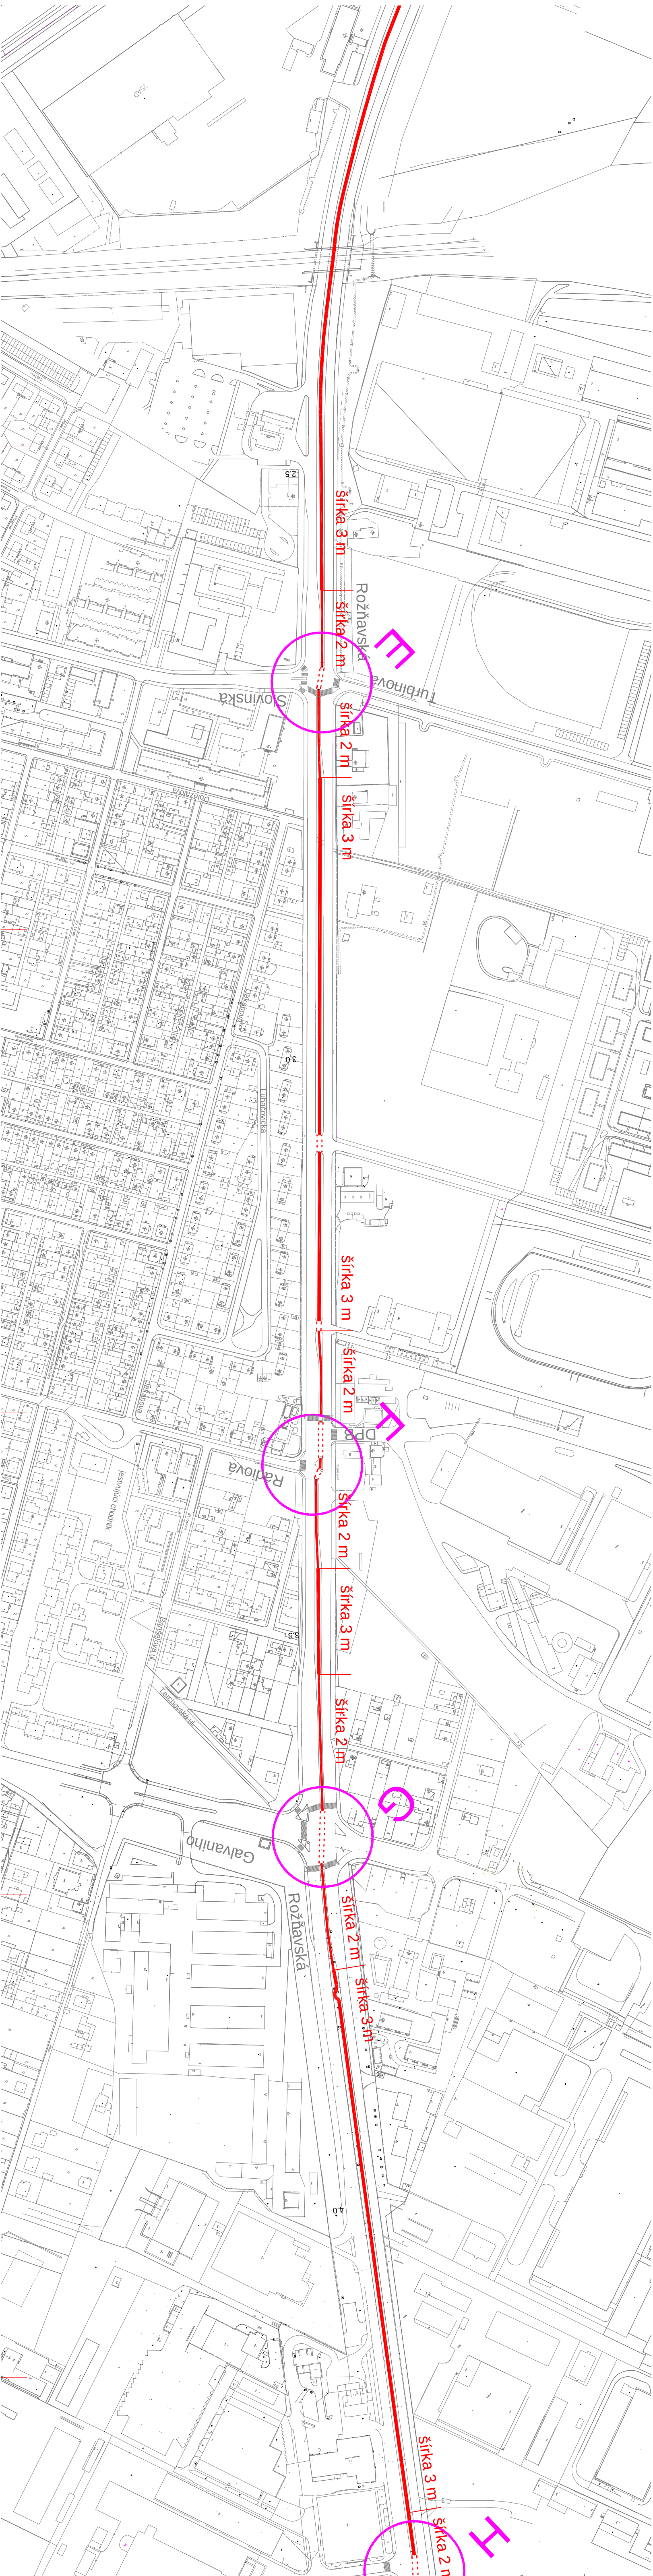
2.5
šírka 3 m
Rožňavská
šírka 2 m
E
Turbínová
Slovinská
šírka 2 m
šírka 3 m
Doležalova
Jakabova
3.0
šírka 3 m
šírka 2 m
F
DPB
Rádiová
šírka 2 m
šírka 3 m
3.5
Banšelova ul.
Terchovská ul.
šírka 2 m
G
Galvaniho
Rožňavská
šírka 2 m
šírka 3 m
4.0
šírka 3 m
H
šírka 2 m

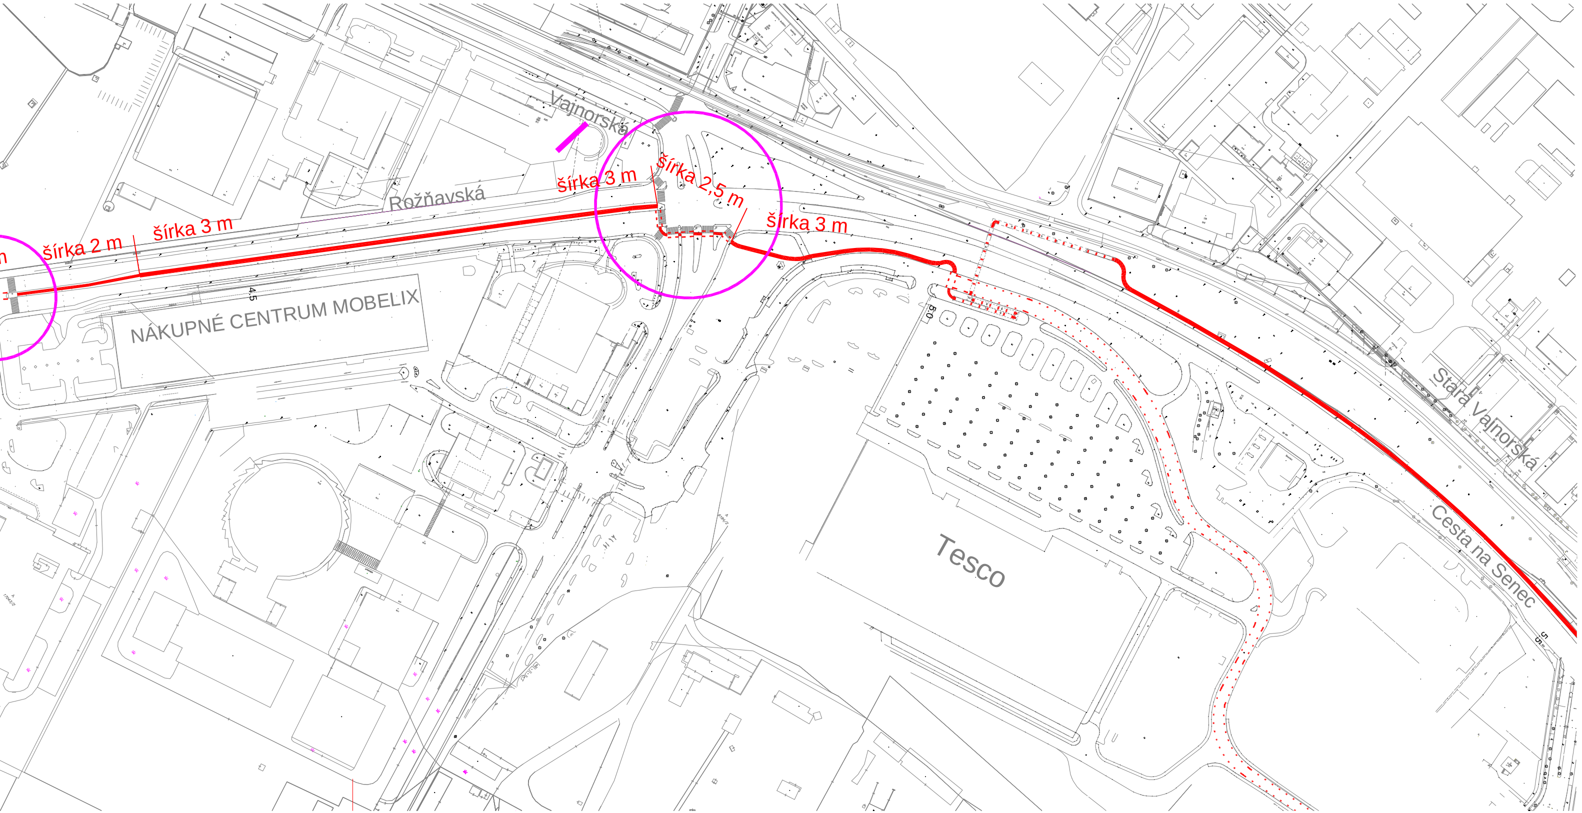
šírka 2 m
šírka 3 m
šírka 3 m
šírka 2,5 m
šírka 3 m
Vajnorská
Rožňavská
NÁKUPNÉ CENTRUM MOBELIX
Tesco
Stará Vajnorská
Cesta na Senec
4.5
5.0
5.5

LEGENDA:

▬	cyklotrasa obojsmerná na samostatnom telese - vozovke
▬	cyklotrasa obojsmerná zúžená na samostatnom telese - vozovke
─	cyklotrasa jednosmerná na samostatnom telese - vozovke
╏	cyklotrasa obojsmerná vo vozovke komunikácie, alebo parkoviska
┈	cyklotrasa jednosmerná vo vozovke komunikácie, alebo parkoviska
⁚⁚⁚	priechod pre cyklistov
A ○	označenie križovaky

REV.	DÁTUM	POPIS REVÍZIE	VYPRACOVAL	KONTROLOVAL
02				
01				

ZODP. PROJEKTANT: ING. FEDOR ZVERKO	VYPRACOVAL: **ING. KATKA ZEMANOVÁ**	KONTROLOVAL: ING. FEDOR ZVERKO	**DIC Bratislava, s.r.o.** **Koceľova 15, 821 08 Bratislava** telefón: 00421-2-5564 2474, 5564 2475 e-mail: dic @ stonline.sk IČO: 31399819 DRČ: SK2020322359
KRAJ: BRATISLAVSKÝ	OKRES: BRATISLAVA	OBEC: BRATISLAVA	
OBSTARÁVATEĽ: STARZ, Junácka 4, Bratislava 3, 83104			
INVESTOR: STARZ, Junácka 4, Bratislava 3, 83104			
NÁZOV STAVBY: **Overovacia štúdia - stredový pás, cyklotrasa Trnavské mýto - Rožňavská - Zlaté piesky**			FORMÁT: 9xA4
			DÁTUM: 05/2014
			STUPEŇ: vyhl. štúdia
OBJEKT:			Č. VÝKRESU: **1b**
VÝKRES: **Prehľadná situácia Tomášiková - Zlaté piesky**			MIERKA: **1: 2000**
GRAF. EDITOR: ACAD 2006	SÚBOR DWG: Cyklo-Trnavská-Š-062014.dwg		ARCHÍVNE ČÍSLO: 050/2014-z