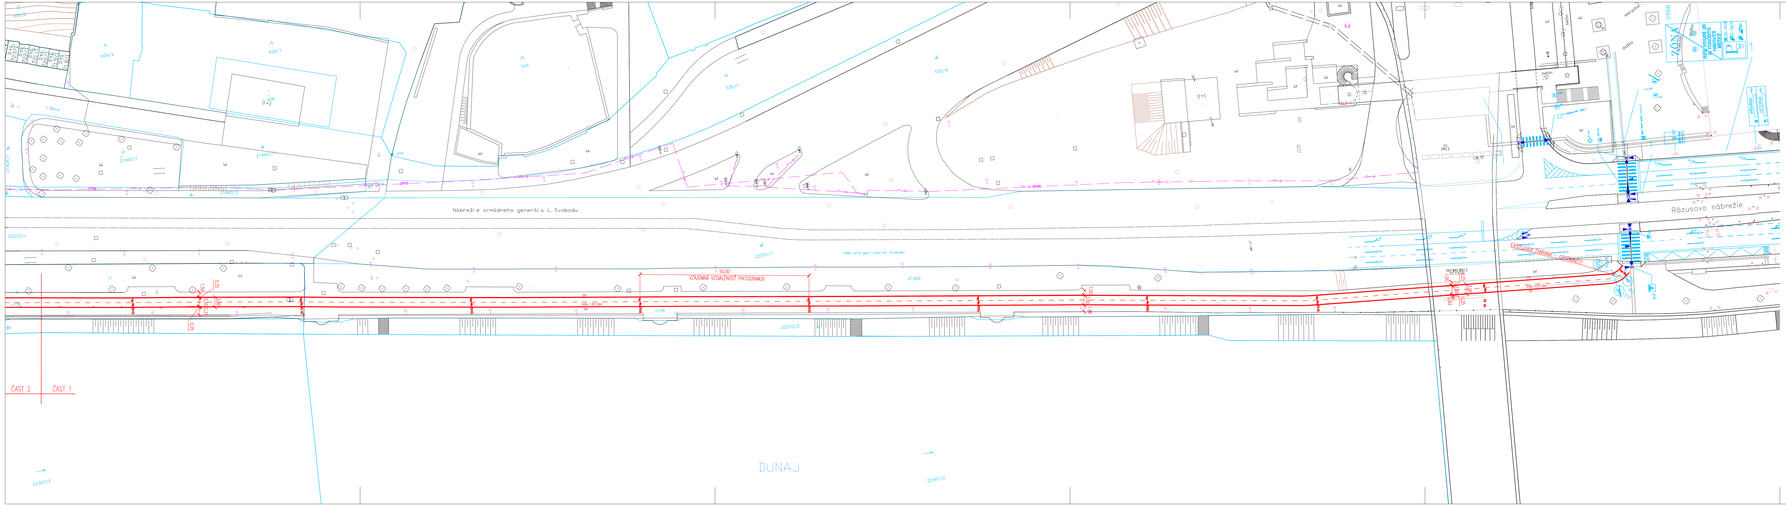

LEGENDA DOPRAVNÉHO ZNAČENIA

- JESTVUJÚCE ZVISLÉ DOPRAVNÉ ZNAČENIE
- JESTVUJÚCE VODOROVNÉ DOPRAVNÉ ZNAČENIE
- NAVRHOVANÉ ZVISLÉ DOPRAVNÉ ZNAČENIE
- NAVRHOVANÉ VODOROVNÉ DOPRAVNÉ ZNAČENIE

Poznámky

DOPRAVNÉ ZNAČKY BUDÚ OSADENÉ V ZMYSLE VYHL. MV SR 0.9/2009 Z.z.
A STN 01 8020 – DOPRAVNÉ ZNAČENIE NA POZEMNÝCH KOMUNIKÁCIÁCH.
ZNAČKY BUDÚ VYHOTOVENÉ V ZÁKLADNOM ROZMERE, POKIAĽ NIE JE UVEDENÉ INAK
A VYROBENÉ Z FeZn S LEMOM OKOLO CELEJ ZNAČKY
VODOROVNÉ DOPRAVNÉ ZNAČENIE V3b, V4 AKO A2 V14 BUDE VYHOTOVENÉ Z BIELEJ FARBY!

DETAIL ZNAČENIA V14 - CHODCI

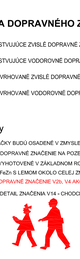

DETAIL ZNAČENIA V14 -BICYKEL

Súradnicový systém : S-JTSK

H.I.P.	ZODP. PROJ.	VYPRACOVAL	**N-pro, s.r.o.** projektovanie a programovanie NOVÁ 5 900 24 VEĽKÝ BIEL 0224591 160 85, 0905656509
		ING. V. NEUMANN	
ING. NEUMANNOVÁ	ING. NEUMANNOVÁ	ING. NEUMANNOVÁ	
MIESTO STAVBY	BRATISLAVA I.		
OBJEDNÁVATEĽ:	Správa telovýchovných a rekreačných zariadení hl. mesta SR Bratislavy		
NÁZOV	**MDCC- Úsek ;** **Nový most - most Lafranconi - cyklotrasa** v MČ Bratislava - Staré mesto	FORMÁT	6 A4
		DÁTUM	3. 2012
		STUPEŇ	PROJEKT
ČASŤ	**ÚSEK 1a - ČASŤ 1** **NOVÝ MOST - RIVER PARK**	ZAKÁZKOVÉ Č.	-
		MIERKA	1:500
OBSAH	**S I T U Á C I A**	ČÍSLO PRÍLOHY	**2**
		ČÍSLO SUPISAVY	