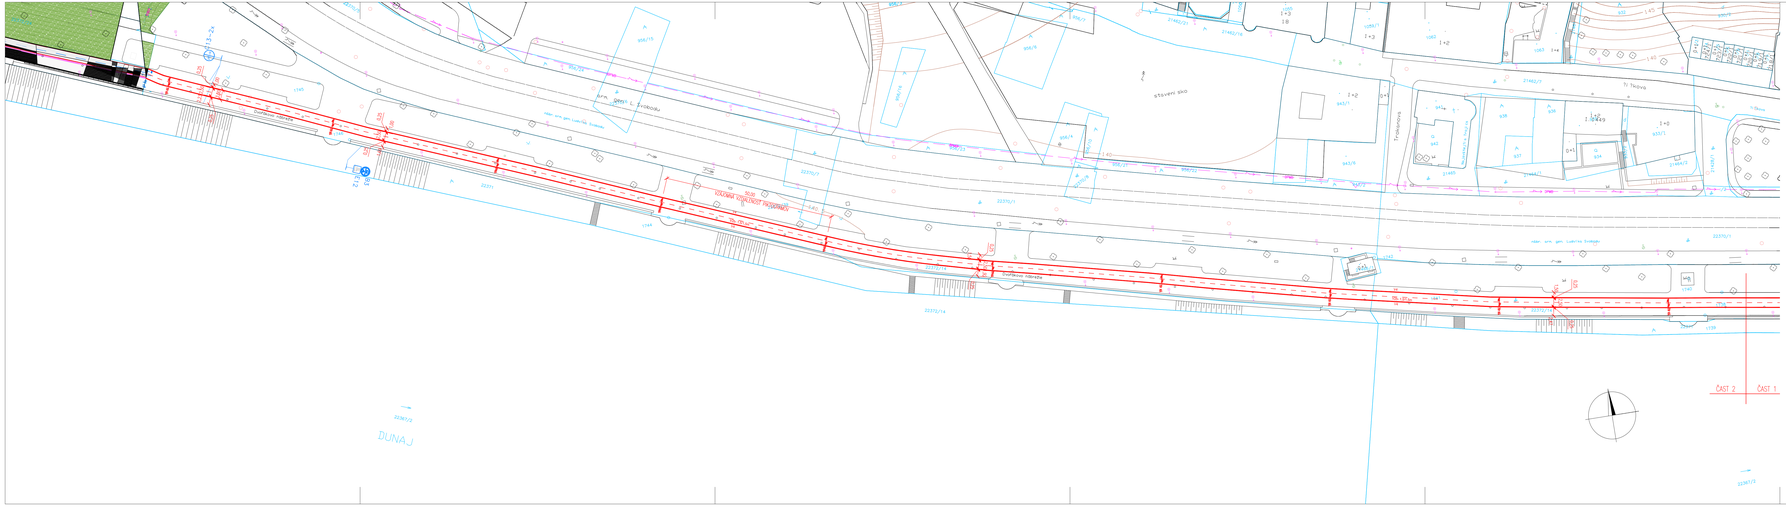

LEGENDA DOPRAVNÉHO ZNAČENIA

- JESTVUJÚCE ZVISLÉ DOPRAVNÉ ZNAČENIE
- JESTVUJÚCE VODOROVNÉ DOPRAVNÉ ZNAČENIE
- NAVRHOVANÉ ZVISLÉ DOPRAVNÉ ZNAČENIE
- NAVRHOVANÉ VODOROVNÉ DOPRAVNÉ ZNAČENIE

Poznámky

DOPRAVNÉ ZNAČKY BUDÚ OSADENÉ V ZMYSLE VYHL. MV SR.ČS/2009 Z.z.

A STN 01 8020 - DOPRAVNÉ ZNAČENIE NA POZEMNÝCH KOMUNIKÁCIACH.

ZNAČKY BUDÚ VYHOTOVENÉ V ZÁKLADNOM ROZMERE. POKIAĽ NIE JE UVEDENÉ INAK

A VYROBENÉ Z FaZr-S LEMOM OKOLO CELEJ ZNAČKY

VODOROVNÉ DOPRAVNÉ ZNAČENIE V2b, V4 AKO AJ V14 BUDE VYHOTOVENÉ Z BIELEJ FARBY!

DETAIL ZNAČENIA V14 - CHODCI

DETAIL ZNAČENIA V14 -BICYKEL

Súradnicový systém : S-JTSK

H.I.P.	ZODP. PROJ.	VYPRACOVAL	N-pro, s.r.o. projektovanie a programovanie NOVÁ 5 900 24 VEĽKÝ BIEL 02/459 160 85, 0905656509
		ING. V. NEUMANN	
ING. NEUMANNOVÁ	ING. NEUMANNOVÁ	ING. NEUMANNOVÁ	
MIESTO STAVBY	BRATISLAVA I.		
OBJEDNÁVATEĽ:	Správa telovýchovných a rekreačných zariadení hl. mesta SR Bratislavy		
NÁZOV	**MDCC- úsek :** **Nový most - most Lafranconi - cyklotrasa** v MČ Bratislava - Staré mesto	FORMÁT	6 A4
		DÁTUM	3. 2012
		STUPEŇ	PROJEKT
ČAST	**ÚSEK 1a - ČAST 2** **NOVÝ MOST - RIVER PARK**	ZÁKAZKOVÉ Č.	.
		MIERKA	1:500
OBSAH	**S I T U Á C I A**	ČÍSLO PRÍLOHY 3	ČÍSLO SUPRAVY