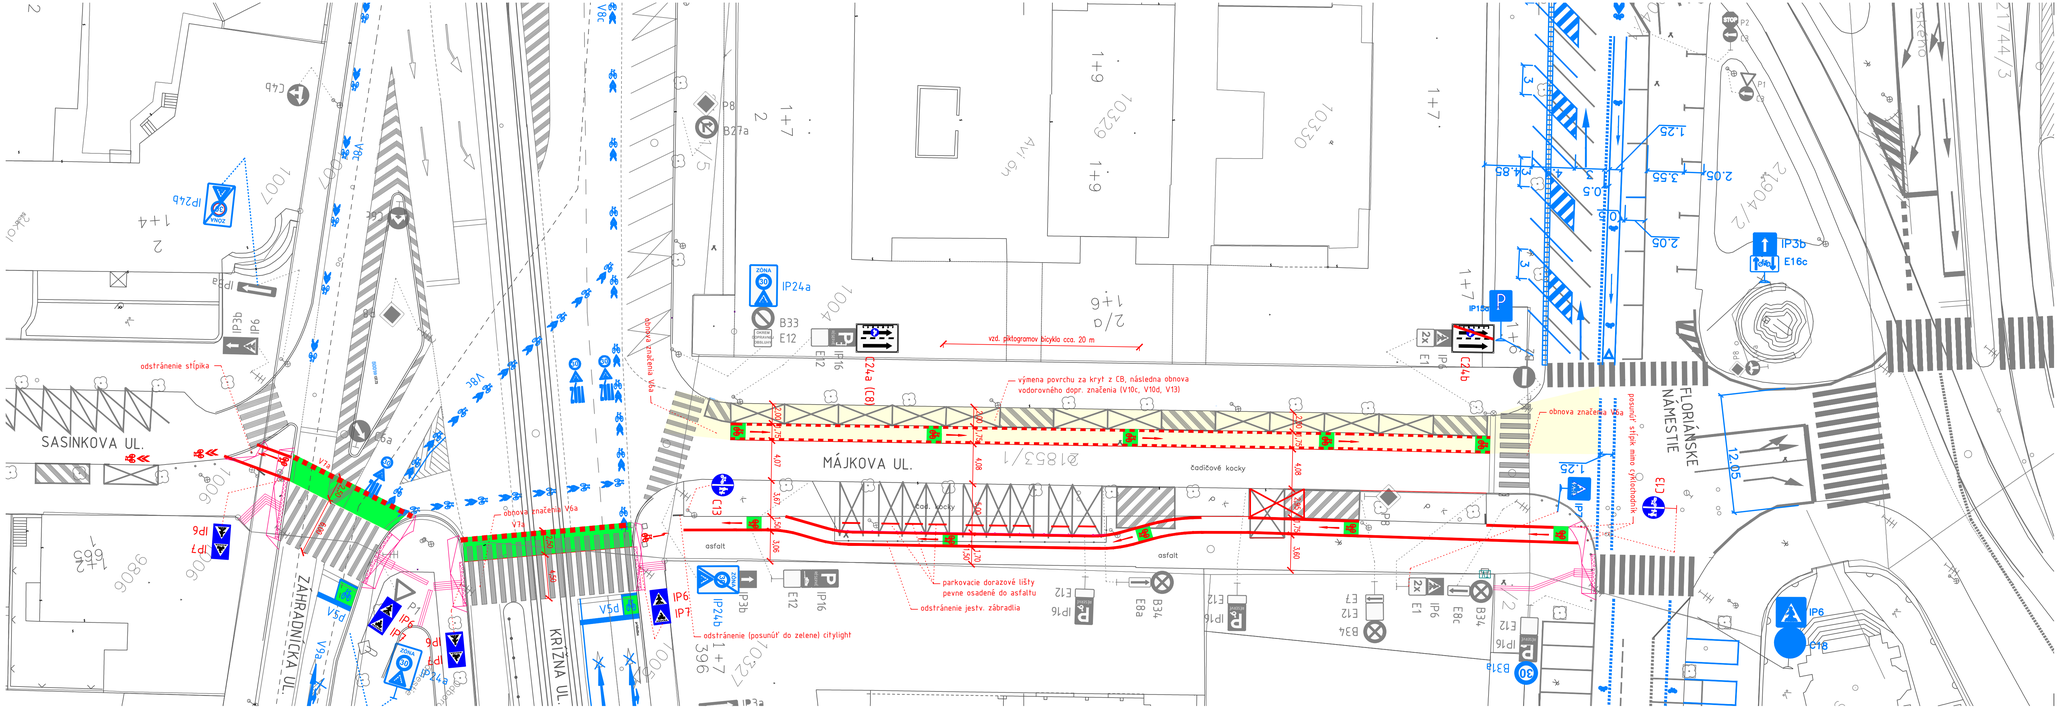
SASINKOVA UL.
MÁJKOVA UL.
ZÁHRADNÍCKA UL.
KRIŽNA UL.
FLORIÁNSKE NÁMESTIE
Ave 6n
odstránenie stĺpika
obnova značenia V6a
výmena povrchu za kryt z CB, následná obnova vodorovného dopr. značenia (V10c, V10d, V13)
vzd. piktogramov bicyklo cca. 20 m
čadičové kocky
asfalt
parkovacie dorazové lišty pevne osadené do asfaltu
odstránenie jestv. zábradlia
odstránenie (posunúť do zelene) citylight
obnova značenia V6a
posunúť stĺpik mimo chodníka
21853/1
21744/3
21904/2
1+7
1+6
2/a
2/2
396
1027
1004
1007
1005
1006
9806
1+4
2
1+7
1+6
1+7
1+7
1+7