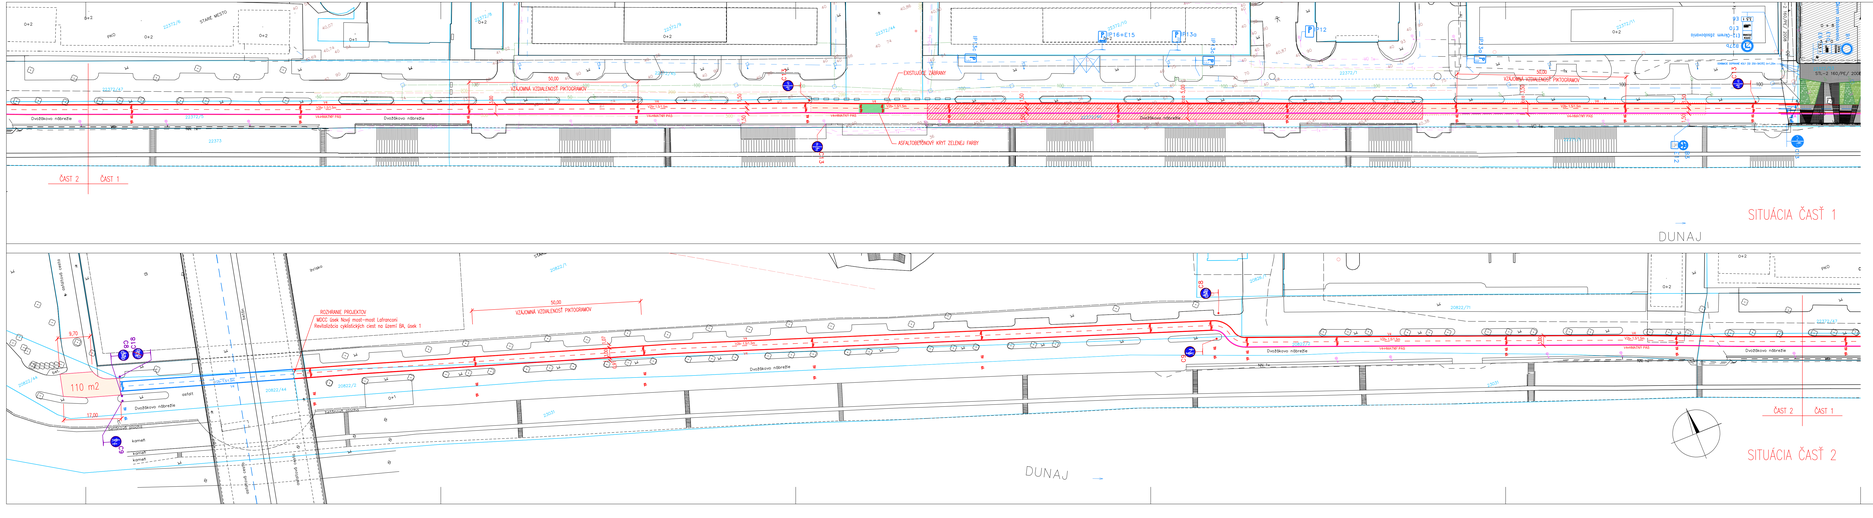

LEGENDA DOPRAVNÉHO ZNAČENIA

- JESTVUJÚCE ZVISLÉ DOPRAVNÉ ZNAČENIE
- VODOROVNÉ DOPRAVNÉ ZNAČENIE - PROJEKT REVITALIZÁCIA CYKLISTICKÝCH CIEST NA ÚZEMÍ BA
- NAVRHOVANÉ ZVISLÉ DOPRAVNÉ ZNAČENIE
- NAVRHOVANÉ VODOROVNÉ DOPRAVNÉ ZNAČENIE
- ZVÝRAZNENIE DRÁHY PRE CYKLISTOV Z ASFALTU ZELENEJ FARBY - 116 m2

Poznámky

DOPRAVNÉ ZNAČKY BUDÚ OSADENÉ V ZMYSLE VYHL. MV SR č.9/2009 Z.z.
A STN 01 8020 - DOPRAVNÉ ZNAČENIE NA POZEMNÝCH KOMUNIKÁCIACH.
ZNAČKY BUDÚ VYHOTOVENÉ V ZÁKLADNOM ROZMERE, POKIAĽ NE JE UVEDENÉ INAK
A VYROBENÉ Z FaZn S LEMOM OKOLO CELEJ ZNAČKY
VODOROVNÉ DOPRAVNÉ ZNAČENIE V2b, V4 AKO AJ V14 BUDE VYHOTOVENÉ Z BIELEJ FARBY!

LEGENDA UDRŽIAVACÍCH PRÁC

- NEVYHNUTNÁ ÚPRAVA ASFALTOVÉHO KRYTU A PODKLADU Z BETÓNU - 1125 m2
- NEVYHNUTNÁ ÚPRAVA PODKLADU Z BETÓNU - 717 m2

DETAIL ZNAČENIA V14 - CHODCI

DETAIL ZNAČENIA V14 -BICYKEL

Súradnicový systém : S-JTSK

H.I.P.	ZODP. PROJ.	VYPRACOVAL	N-pro, s.r.o. projektovanie a programovanie NOVÁ 5 900 24 VEĽKÝ BIEL 0248591605, 0905056509
		ING. V. NEUMANN	
ING. NEUMANNOVÁ	ING. NEUMANNOVÁ	ING. NEUMANNOVÁ	
MIESTO STAVBY: BRATISLAVA I.			
OBJEDNÁVATEĽ: Správa telovýchovných a rekreačných zariadení hl. mesta SR Bratislavy			
NÁZOV: **MDCC - úsek ; Nový most - most Lafranconi - cyklotrasa** v MČ Bratislava - Staré mesto		FORMÁT	6 A4
		DÁTUM	3. 2012
		STUPEŇ	PROJEKT
ČASŤ: **ÚSEK 1b RIVER PARK - MOST LAFRANCONI**		ZAKÁZKOVÉ Č.	
		MIERKA	1:500
OBSAH: **S I T U Á C I A**		ČÍSLO PRÍLOHY **4**	ČÍSLO SUPISKY