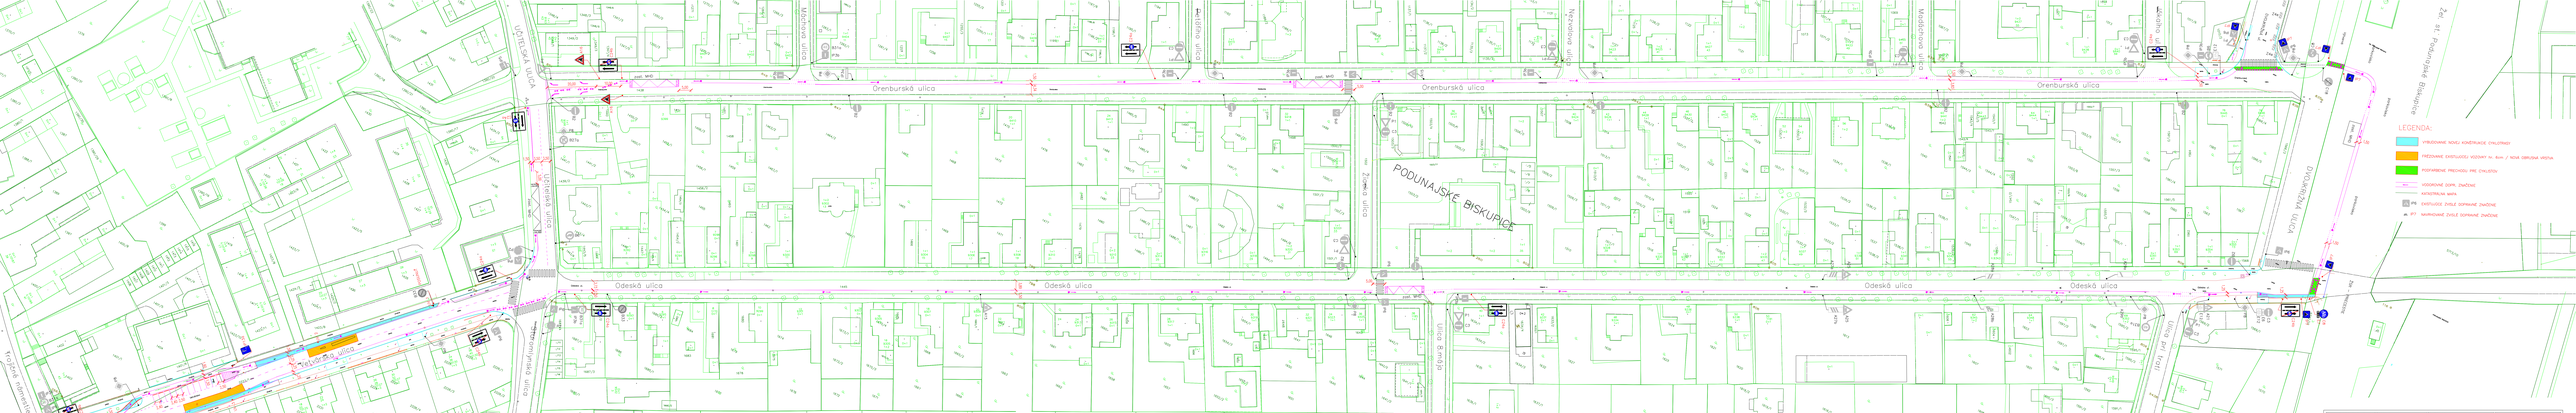

HLAVNÝ PROJEKTANT: Ing. Ondrej Mišjak	ZGP: Ing. Ondrej Mišjak	VYPRACOVAL: Ing. Ondrej Mišjak	FROKOS s.r.o. Stavebná spoločnosť Hlavná 2, 821 08 Bratislava tel.: 0903 604 604 www.frokos.sk
GEOMATRIC:	GEOMET BRATISLAVA: Jurkovič 5, 821 08 Bratislava		
STAVBA: Cyklotrasa Podunajské Biskupice (Železničná stanica)- Trojičné námestie (Orenburská)			FORMÁT: A0 DÁTUM: 07.2013 MIERKA: 1:500
STAVEBNÝ OBJEKT: SO 101 Cyklotrasa			ČÍSLO: 101
OBSAH VÝKRESU: SITUÁCIA			ČÍSLO PRÍLOHY: 2 ČÍSLO SCHÉMY: