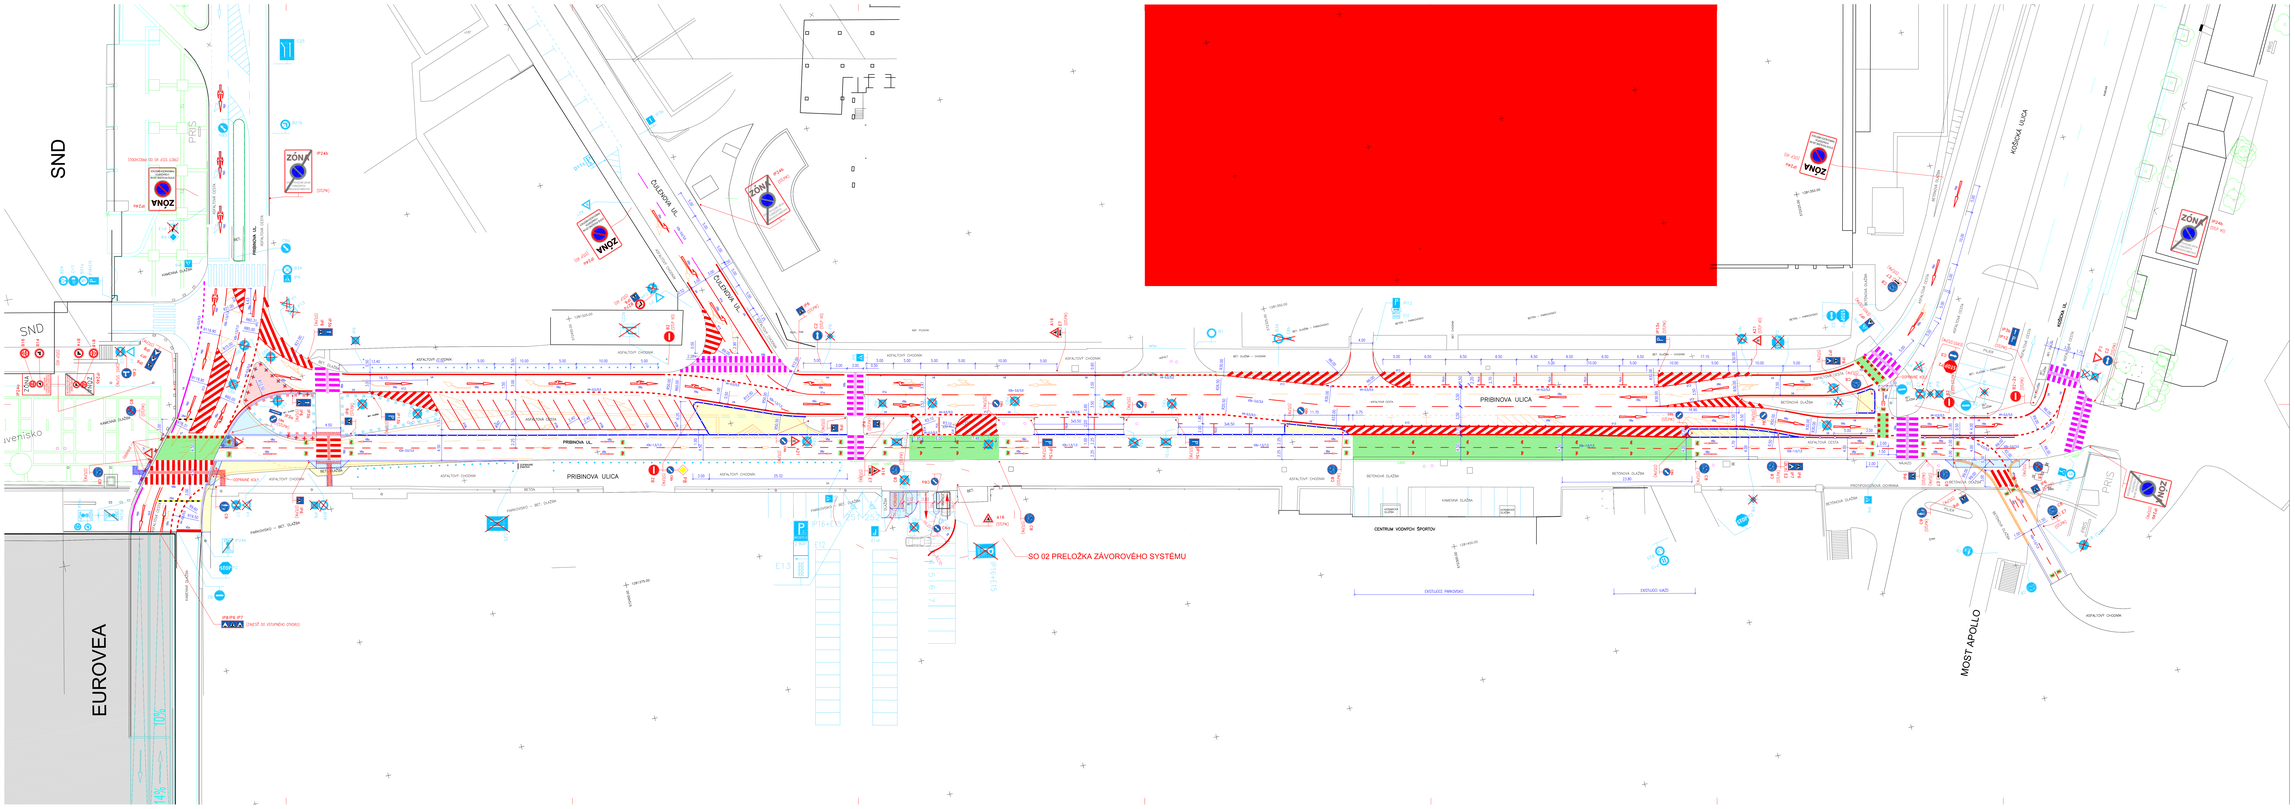

LEGENDA NAVRHOVANÉHO STAVU

- EXISTUJÚCE ZNAČKY
- EXISTUJÚCE ZNAČKY ZRUŠIŤ
- NAVRHOVANÉ ŽIVIE ZNAČKY
- NAVRHOVANÉ VODOROVNÉ DOPRAVNÉ ZNAČENIE
- OBNOVA EXISTUJÚCEHO VODOROVNÉHO DOPRAVNÉHO ZNAČENIA
- ODSTRÁNENIE EXISTUJÚCEHO VODOROVNÉHO DOPRAVNÉHO ZNAČENIA – ZBRÚSENIM
- DOPRAVNÝ PRAH Z RECYKLATU 500/430/50mm. DĽŽKY 8,30+7,00= 15,30m
- ČERVENO – BIELY PLASTOVÝ OBRUBNÍK
- VODIAC PRAH S TERČMI
- NÁTYR PAS Š. 0,40m MEZI CYKLISTICKYM A PEŠÍM PRUHOM Z BETÓNOVEJ DLAŽBY
- NÁTYR PAS Š. 0,40m MEZI CYKLISTICKYM A PEŠÍM PRUHOM Z PLASTICKÉHO ZNAČENIA
- NAVRHOVANÁ CHODNÍKOVÁ DPRAVA (CELÁ KONŠTRUKCIA) – ASFALTOBETÓNOVÝ KRYT HR. 40mm
- NAVRHOVANÁ CHODNÍKOVÁ DPRAVA (VRNENÁ KRYTU) – ASFALTOBETÓNOVÝ KRYT HR. 40mm
- NAVRHOVANÁ CHODNÍKOVÁ DPRAVA (CELÁ KONŠTRUKCIA) – BETÓNOVÁ DLAŽBA HR. 80mm
- NAVRHOVANÁ NOVÁ KONŠTRUKCIA VOZOVKY
- FREZOVANIE/SPÄTNÁ DPRAVA VOZOVKY HR. 40mm
- BÚRANIE EXISTUJÚCEHO OSTROVČEKA
- SPÄTNÁ DPRAVA BETÓNOVEJ DLAŽBY hr. 60mm
- BETÓNOVÝ CHODNÍKOVÝ OBRUBNÍK BEZ SKOSENIA VO VÝŠKE +20mm NAD VOZOVKOU
- BETÓNOVÝ CHODNÍKOVÝ OBRUBNÍK SO SKOSENIM VO VÝŠKE +150mm NAD VOZOVKOU
- BETÓNOVÝ CHODNÍKOVÝ OBRUBNÍK SO SKOSENIM VO VÝŠKE +150mm AŽ 20mm NAD VOZOVKOU
- BETÓNOVÝ ZÁHONOVÝ OBRUBNÍK
- OBRUBNÍK Z ODVODŇOVACIEHO SYSTÉMU v. 300mm, š.150mm
- BETÓNOVÁ DLAŽBA PRE NEVIDIACICH HR. 60 mm S VYSTUPKAMI/DRÁŽKAMI – ČERVENÁ FARBA
- KAMENNÁ DLAŽBA PRE NEVIDIACICH S VYSTUPKAMI/DRÁŽKAMI

POZNÁMKA

– DOPRAVNÉ ZNAČKY BUDÚ OSADENÉ V ZMYSLE VYHL. MV SR č. 9/2009 Z.z., STN 01 8020 – DOPRAVNÉ ZNAČKY NA POZEMNÝCH KOMUNIKÁCIÁCH"

– TRVALÉ VODOROVNÉ DOPRAVNÉ ZNAČENIE BUDE BIELEJ FARBY OVLOŽUČKOVÉ, OKREM ZELENÝCH PLOŠÍN

– EXISTUJÚCE VODOROVNÉ DOPRAVNÉ ZNAČENIE BUDE ODSTRÁNENÉ COFREZOVANIM, ALEBO VODNÝM LÚČOM

SÚRADNICOVÝ SYSTÉM = S–JTSK

INVESTOR: MESTO BRATISLAVA	ZODP. PROJEKTANT: Ing.BRAUN	VED. KATEDRY: Ing.BRAUN	CESTPROJEKT a.s. Zeyerova 2, 811 06 Bratislava, ZEYEROVA BRATISLAVA, 1, stavebnaprojekcia
SPRACOVAL:	KOT:	HLAVNÝ INŽINIER PROJEKTU: Ing. Ján GUDOVČÍK	
INVESTOR: STARÉ mc. M SR BRATISLAVY			FORMÁT: 18 A4
MIEST: BRATISLAVA-STARÉ MESTO, RUŽINOV			DÁTUM: 05/2013
Stavba: CYKLOTRASA PRIBINOVA - 2.ČASŤ ÚSEK SND - MOST APOLLO			STUPEŇ: RP
			ČÍS. ZAKÁZKY: 31/2013
			ZNAČ. SUPISKY
Objekt: SO 01 STAVEBNÉ ÚPRAVY NA CYKLOTRASE			
Časť PD: SITUÁCIA-TRVALÉ DOPRAVNÉ ZNAČENIE		MERITKO: 1:250	V. VÝKRESU: 4