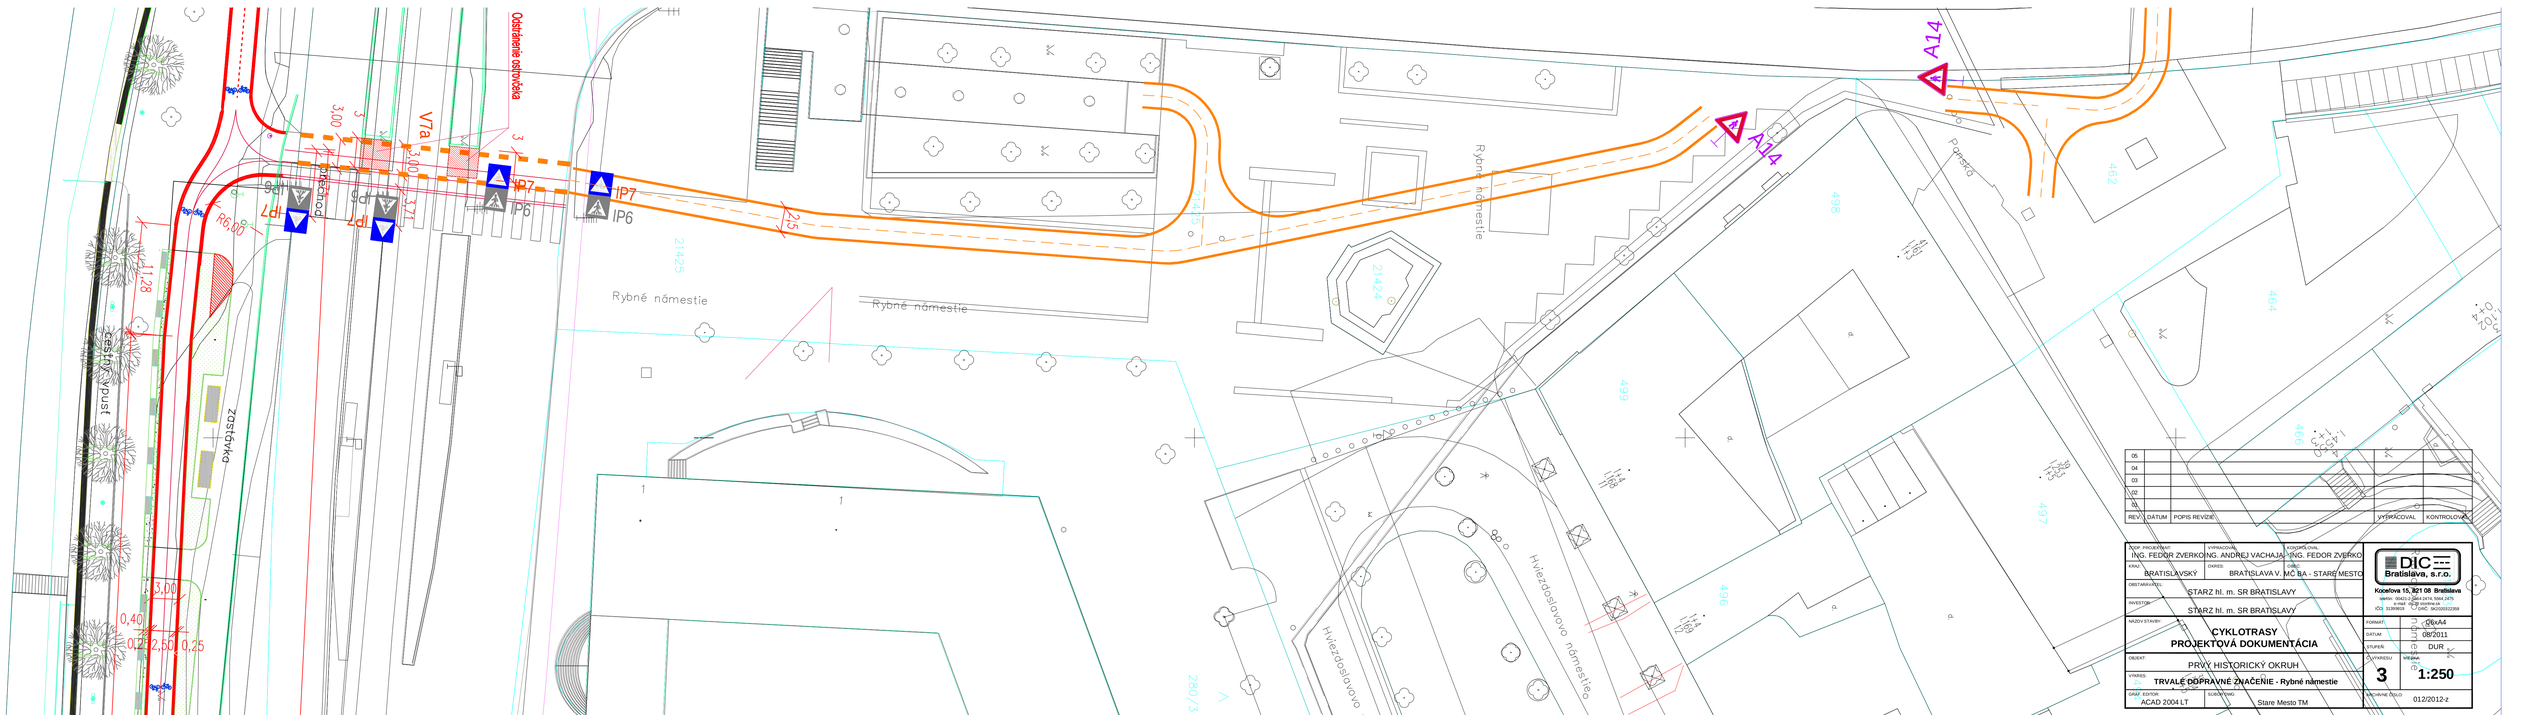

REV.	DÁTUM	POPIS REVÍZIE	VYPRACOVAL	KONTROLOVAL
05				
04				
03				
02				
01				

VOP. PROJEKTANT: ING. FEDOR ZVERKO	VYPRACOVAL: ING. ANDREJ VACHAJA	KONTROLOVAL: ING. FEDOR ZVERKO
KRAJ: BRATISLAVSKÝ	OKRES: BRATISLAVA V.	OBEC: MČ BA - STARE MESTO
OBSTARAVATEL: STARZ hl. m. SR BRATISLAVY		
INVESTOR: STARZ hl. m. SR BRATISLAVY		
NÁZOV STAVBY: **CYKLOTRASY PROJEKTOVÁ DOKUMENTÁCIA**		
OBJEKT: PRVÝ HISTORICKÝ OKRUH		
VÝKRES: **TRVALÉ DOPRAVNÉ ZNAČENIE - Rybné námestie**		
GRAF. EDITOR: ACAD 2004 LT	SUBDRUŽNÍ: Stare Mesto TM	

DIC Bratislava, s.r.o.
Kocelova 15, 821 08 Bratislava
VÝKRES: 00/2012 - 2004 2 2476, 5564 2475
e-mail: dic@dicbratislava.sk
IČO: 31399839 DIČ: 2020202229 IČ DPH: SK2020202229

FORMÁT:	06xA4
DÁTUM:	08/2011
STUPEŇ:	DUR
Č. VÝKRESU: **3**	VÝKRES: **1:250**
MACHINE ČÍSLO:	012/2012-z