



variant 1

--- ZÓNA PLATENÉHO PARKOVANIA
BPS PARK a.s.

- - - ZÓNA SO ZAKAZOM STÁTIA
(STÁTIE POVOLENÉ LEN NA
VYZNAČENÝCH PARK. MIESTACH)

- - - ZÓNA 30

● - označenie vstupu do zóny s dopravným obmedzením pomocou vododorovného DZ a kyklopop na ul. Mlynské nivy, Pribňova, Olejkárska, Krupkova, Vajanského nábrežie (pod mostom SNP) a Suché mýto (mimo situácie).

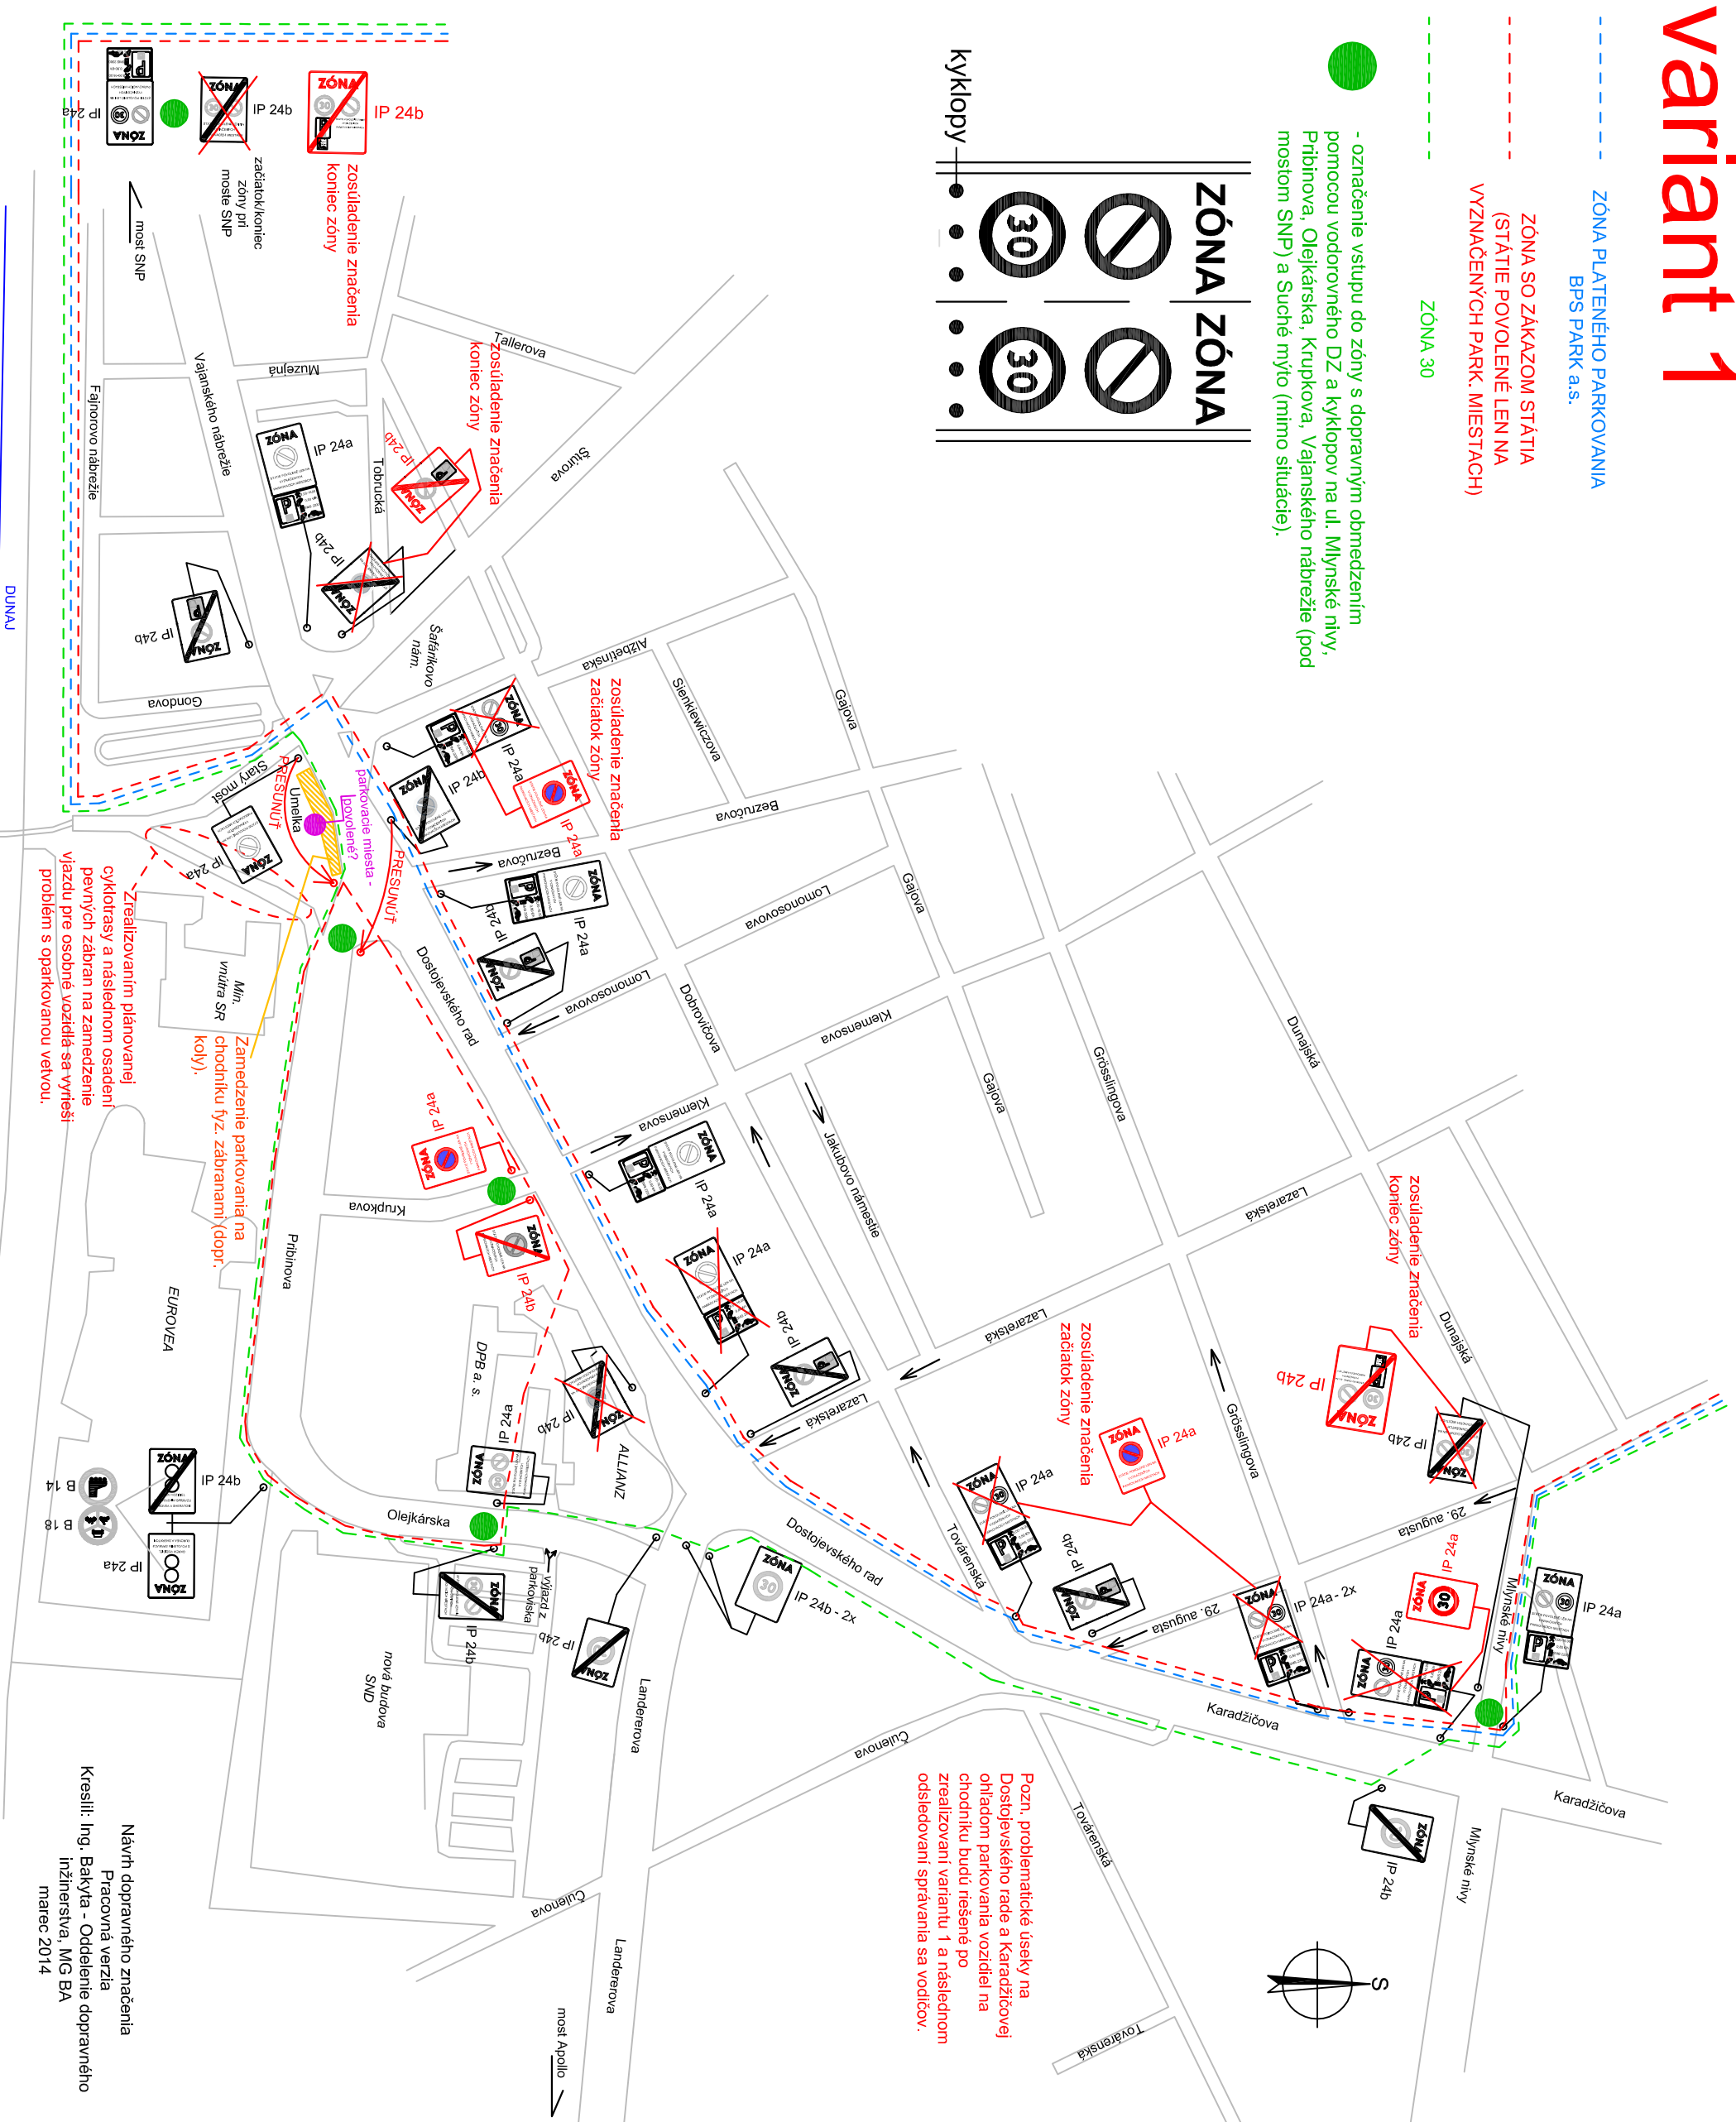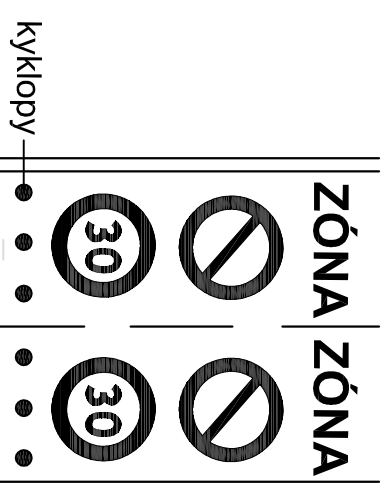

Pozn. problematické úseky na Dostojevského rade a Karadžičovej ohradené parkovania vozidiel na chodníku budú riešené po zrealizovaní variantu 1 a následným odsledovaní správania sa vodičov.

Zrealizovaním plánovanej cyklotrasy a následnom osadení pevných zbrán na zamedzenie vjazdu pre osobné vozidlá sa vyrieši problém s oparkovanou vetvou.

Zamedzenie parkovania na chodníku fyz. zbránami (dopr. koly).

Návrh dopravného značenia
Pracovná verzia
Kreslil: Ing. Bakýta - Oddelenie dopravného
inžinierstva, MG BA
marec 2014