


Legenda:

- P8 - existujúce ZDZ
- navrhované ZDZ
- navrhované V0Z



- Pozri: značku IP 30 (Zmena organizácie dopravy na Štefánikovej ul.) umiestniť na výlaзде z ulice:**
- Stacionárská (2 ks)
 - Suché mytie (1 ks)
 - Drevená (1 ks)
 - Nám. 1. mája (2 ks)

IP 30
DOČASNÉ DZ (2-3 mesiace)

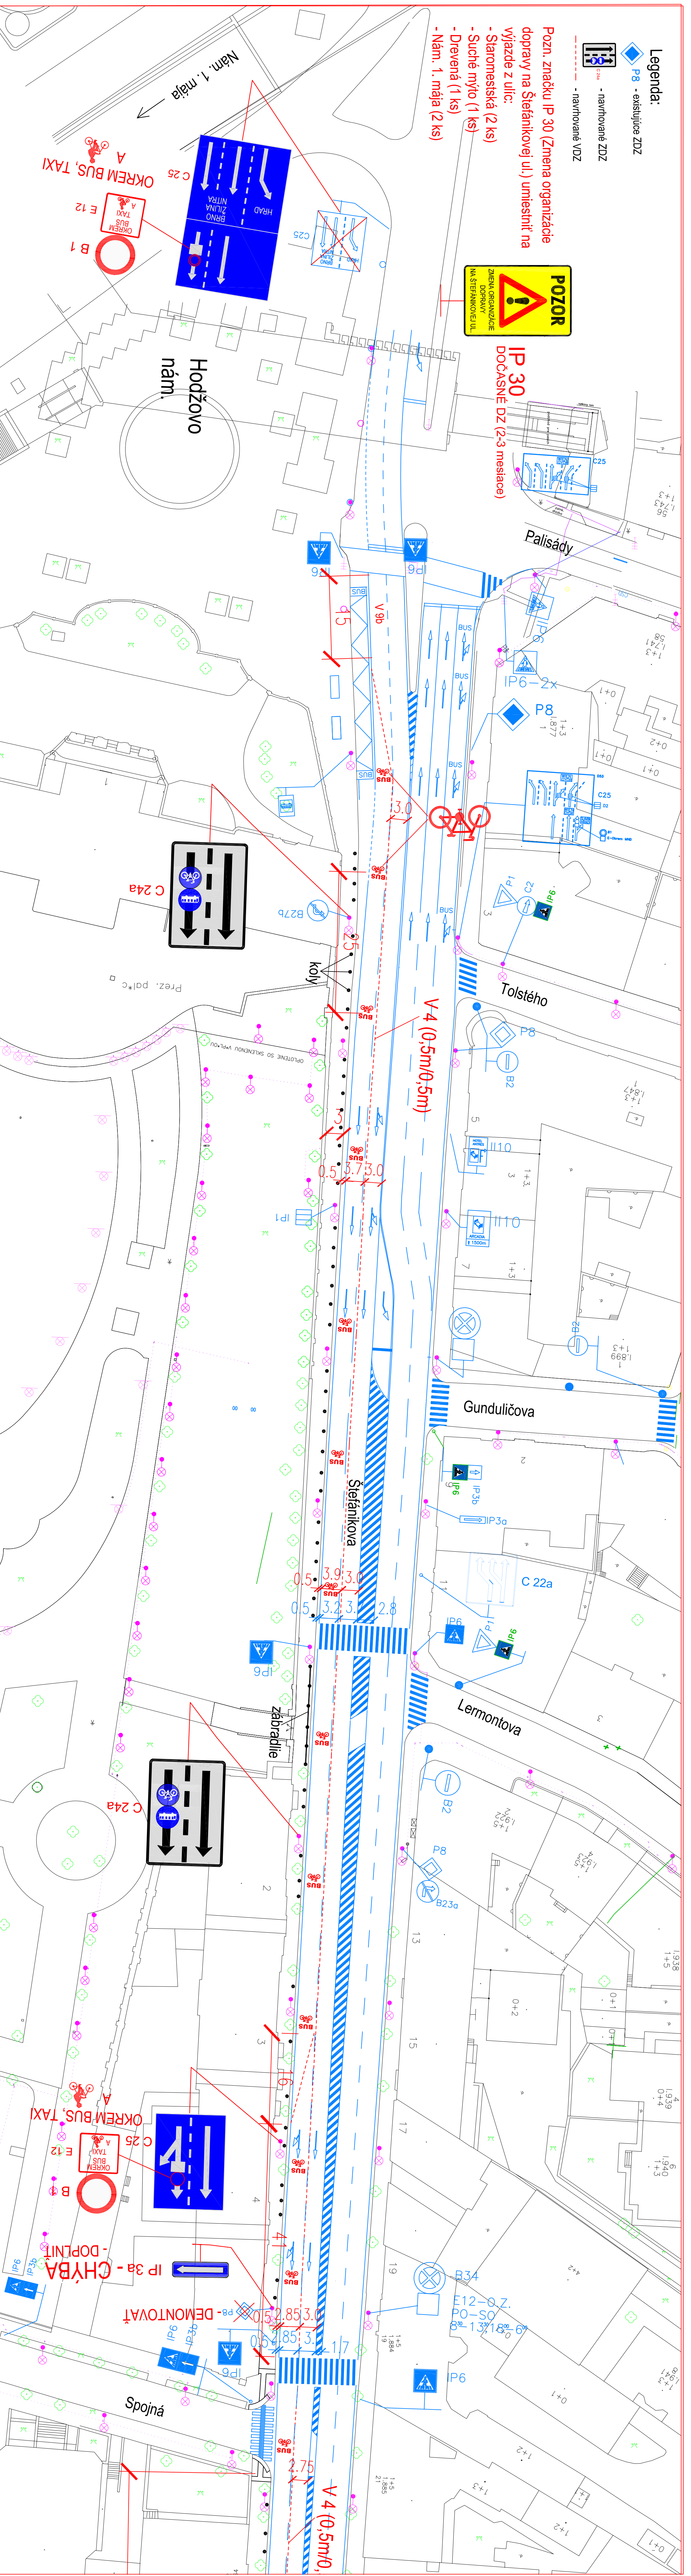

HLAVNÉ MESTO SR BRATISLAVA

ŠTEFANIKOVA ULICA

Vyhradený jazdný pruh pre BUS, TAXI a CYKLISTOV
NAVŠNÍ DOČASNEHO ZNAČENIA

DISCIPLINA	1
DATEM	MAREC 2019
MIERKA	1:500
ČÍSLO PRÍLOHY	

VERBÍEL: ING. SCHLOSSER
KRESLIL: ING. BARÝTIA

Úsek, v ktorom je šírka vnútorného j.p. pre IAD 2.75 m.

