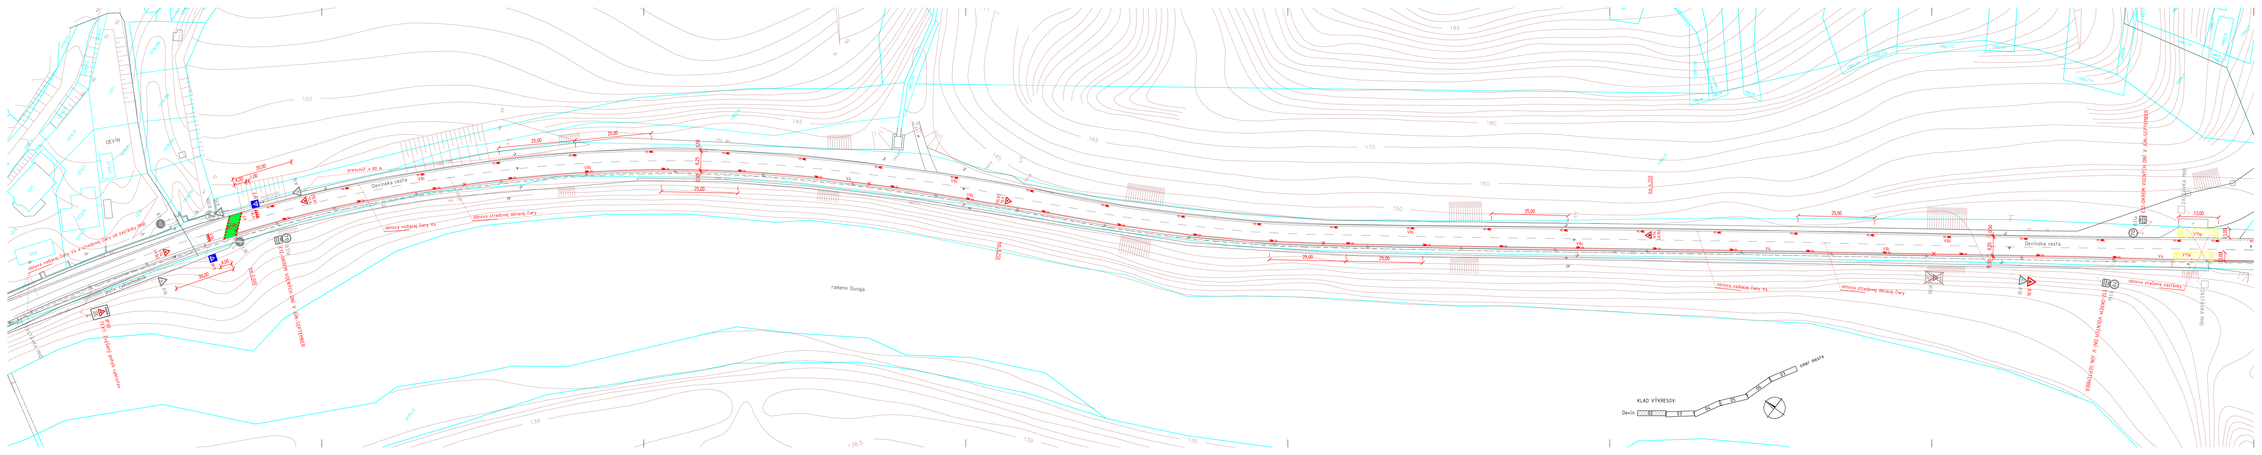
DEVÍN
Devínska cesta
Devínska cesta
Devínska cesta