



AUSPITZ

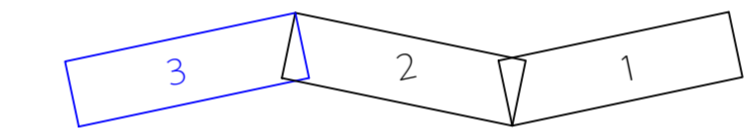


Legenda:

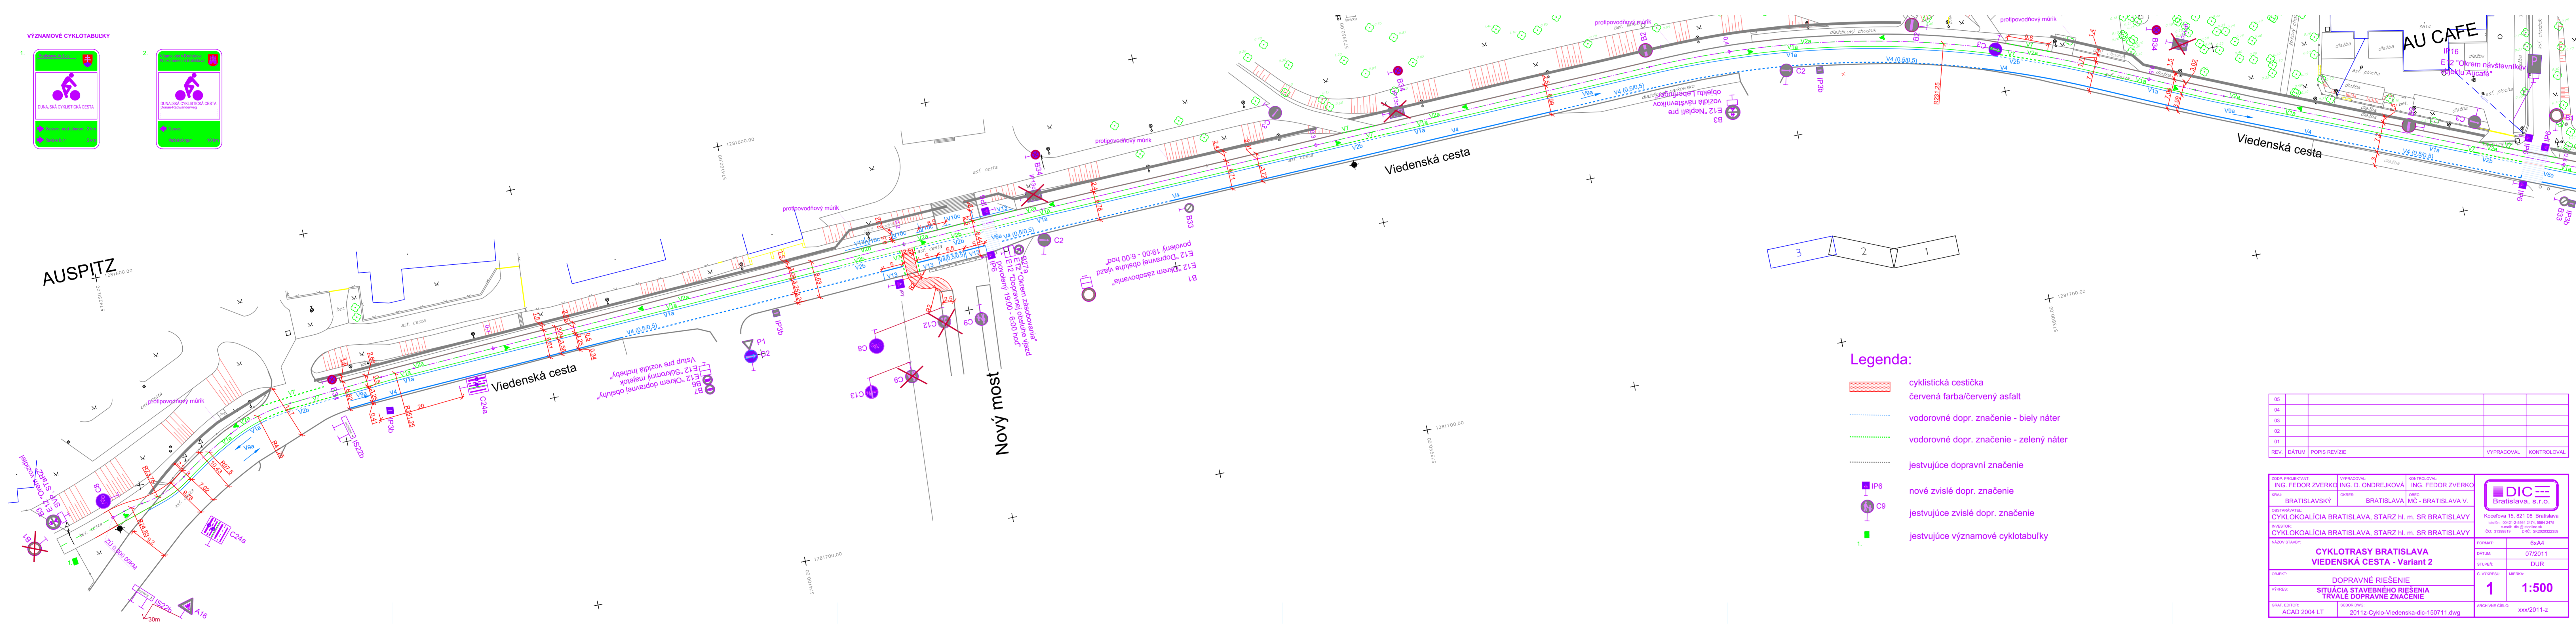



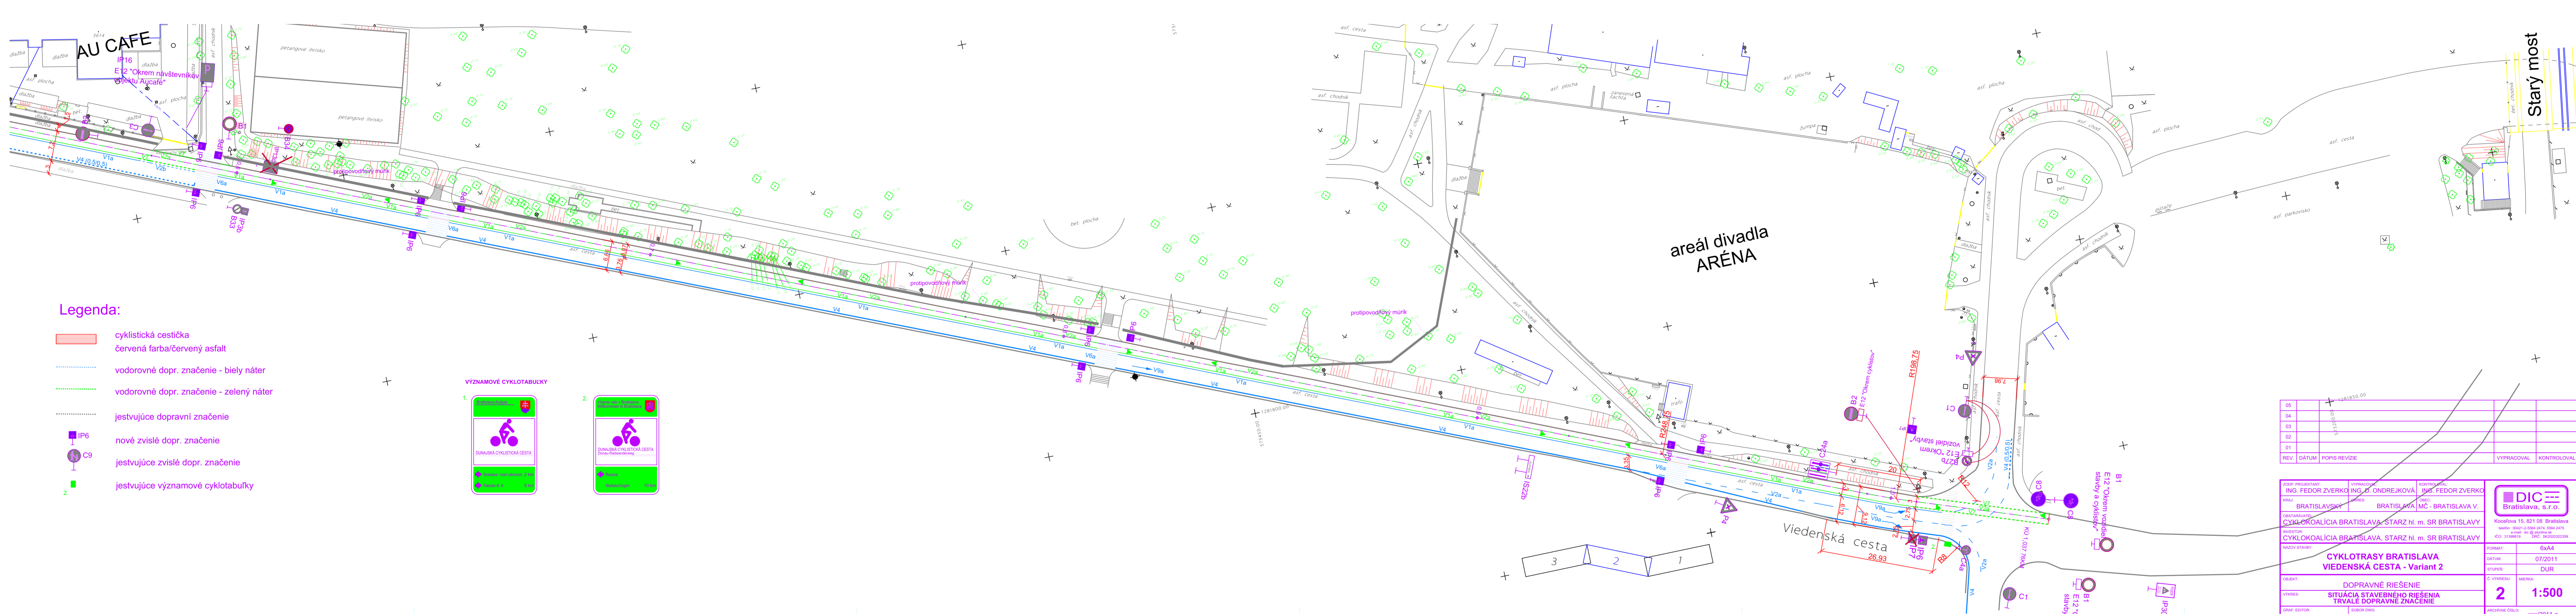



- cyklistická cestička
- červená farba/červený asfalt
- vodorovné dopr. značenie - biely náter
- vodorovné dopr. značenie - zelený náter
- jestvujúce dopravné značenie
- nové zvislé dopr. značenie
- jestvujúce zvislé dopr. značenie
- jestvujúce významové cyklotabule

05			
06			
ING. FEDOR ZVERKO	ING. D. ONDREJKOVÁ	ING. FEDOR ZVERKO	
BRATISLAVSKÝ	BRATISLAVA	BRATISLAVA V.	
CYKLOTRASY BRATISLAVA VIEDENSKÁ CESTA - Variant 2			číslo: 044 dátum: 01/2011 druh: DUR
DOPRAVNÉ RIEŠENIE SITUÁCIA STAVEBNÉHO RIEŠENIA TRVÁLE DOPRAVNÉ ZNAČENIE			číslo: 1 dátum: 1/2011 druh: 1:500



Legenda:

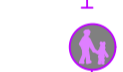-  cyklistická cestička
-  červená farba/červený asfalt
-  vodorovné dopr. značenie - biely náter
-  vodorovné dopr. značenie - zelený náter
-  jestvujúce dopravné značenie
-  nové zvislé dopr. značenie
-  jestvujúce zvislé dopr. značenie
-  jestvujúce významové cyklotabuľky

VÝZNAMOVÉ CYKLOTABUĽKY

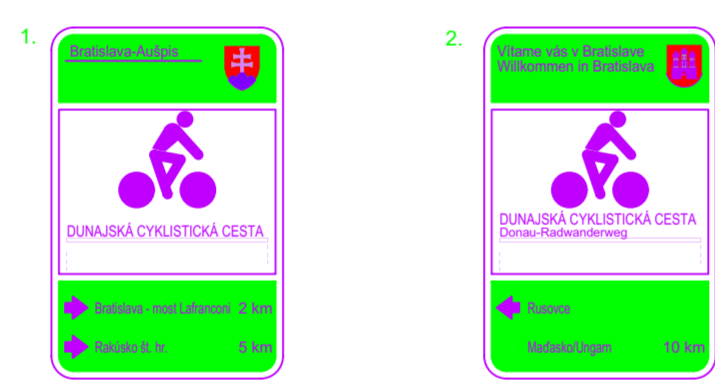

08				
09				

CYKLOTRASY BRATISLAVA VIEDENSKÁ CESTA - Variant 2			Dátum: 01/2021 Města: DUR
DOPRAVNÉ RIŠENIE SITUÁCIA STAVEBNÉHO RIŠENIA TRVÁLE DOPRAVNÉ ZNAČENIE			Města: 2 Města: 1:500
