

KRÍŽOVATKA MILETIČOVA

M = 1:250

LEGENDA:




NAVRHOVANÉ ZVISLÉ DOPRAVNÉ ZNAČENIE



JESTVUJÚCE ZVISLÉ DOPRAVNÉ ZNAČENIE



NOVO VYZNAČENÁ CYKLOTRASA AJ S NOVÝM POVRCHOM

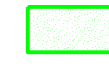

JESTVUJÚCA CYKLOTRASA

NAVRHOVANÉ VAROVNÉ PÁSY - RELIÉF S VÝSTUPKAMI






NAVRHOVANÉ VODOROVNÉ DOPRAVNÉ ZNAČENIE

TROLEJOVÉ VEDENIE TROLEJBUSOV 2xCu100 mm² - PROJEKTOVANÉ

TROLEJOVÉ VEDENIE TROLEJBUSOV 2xCu100 mm² - JESTVUJÚCE


ZÓNA TROLEJOVÉHO VEDENIA

NAVRHOVANÁ ÚPRAVA PRE ZASTÁVKY TROLEJBUSU

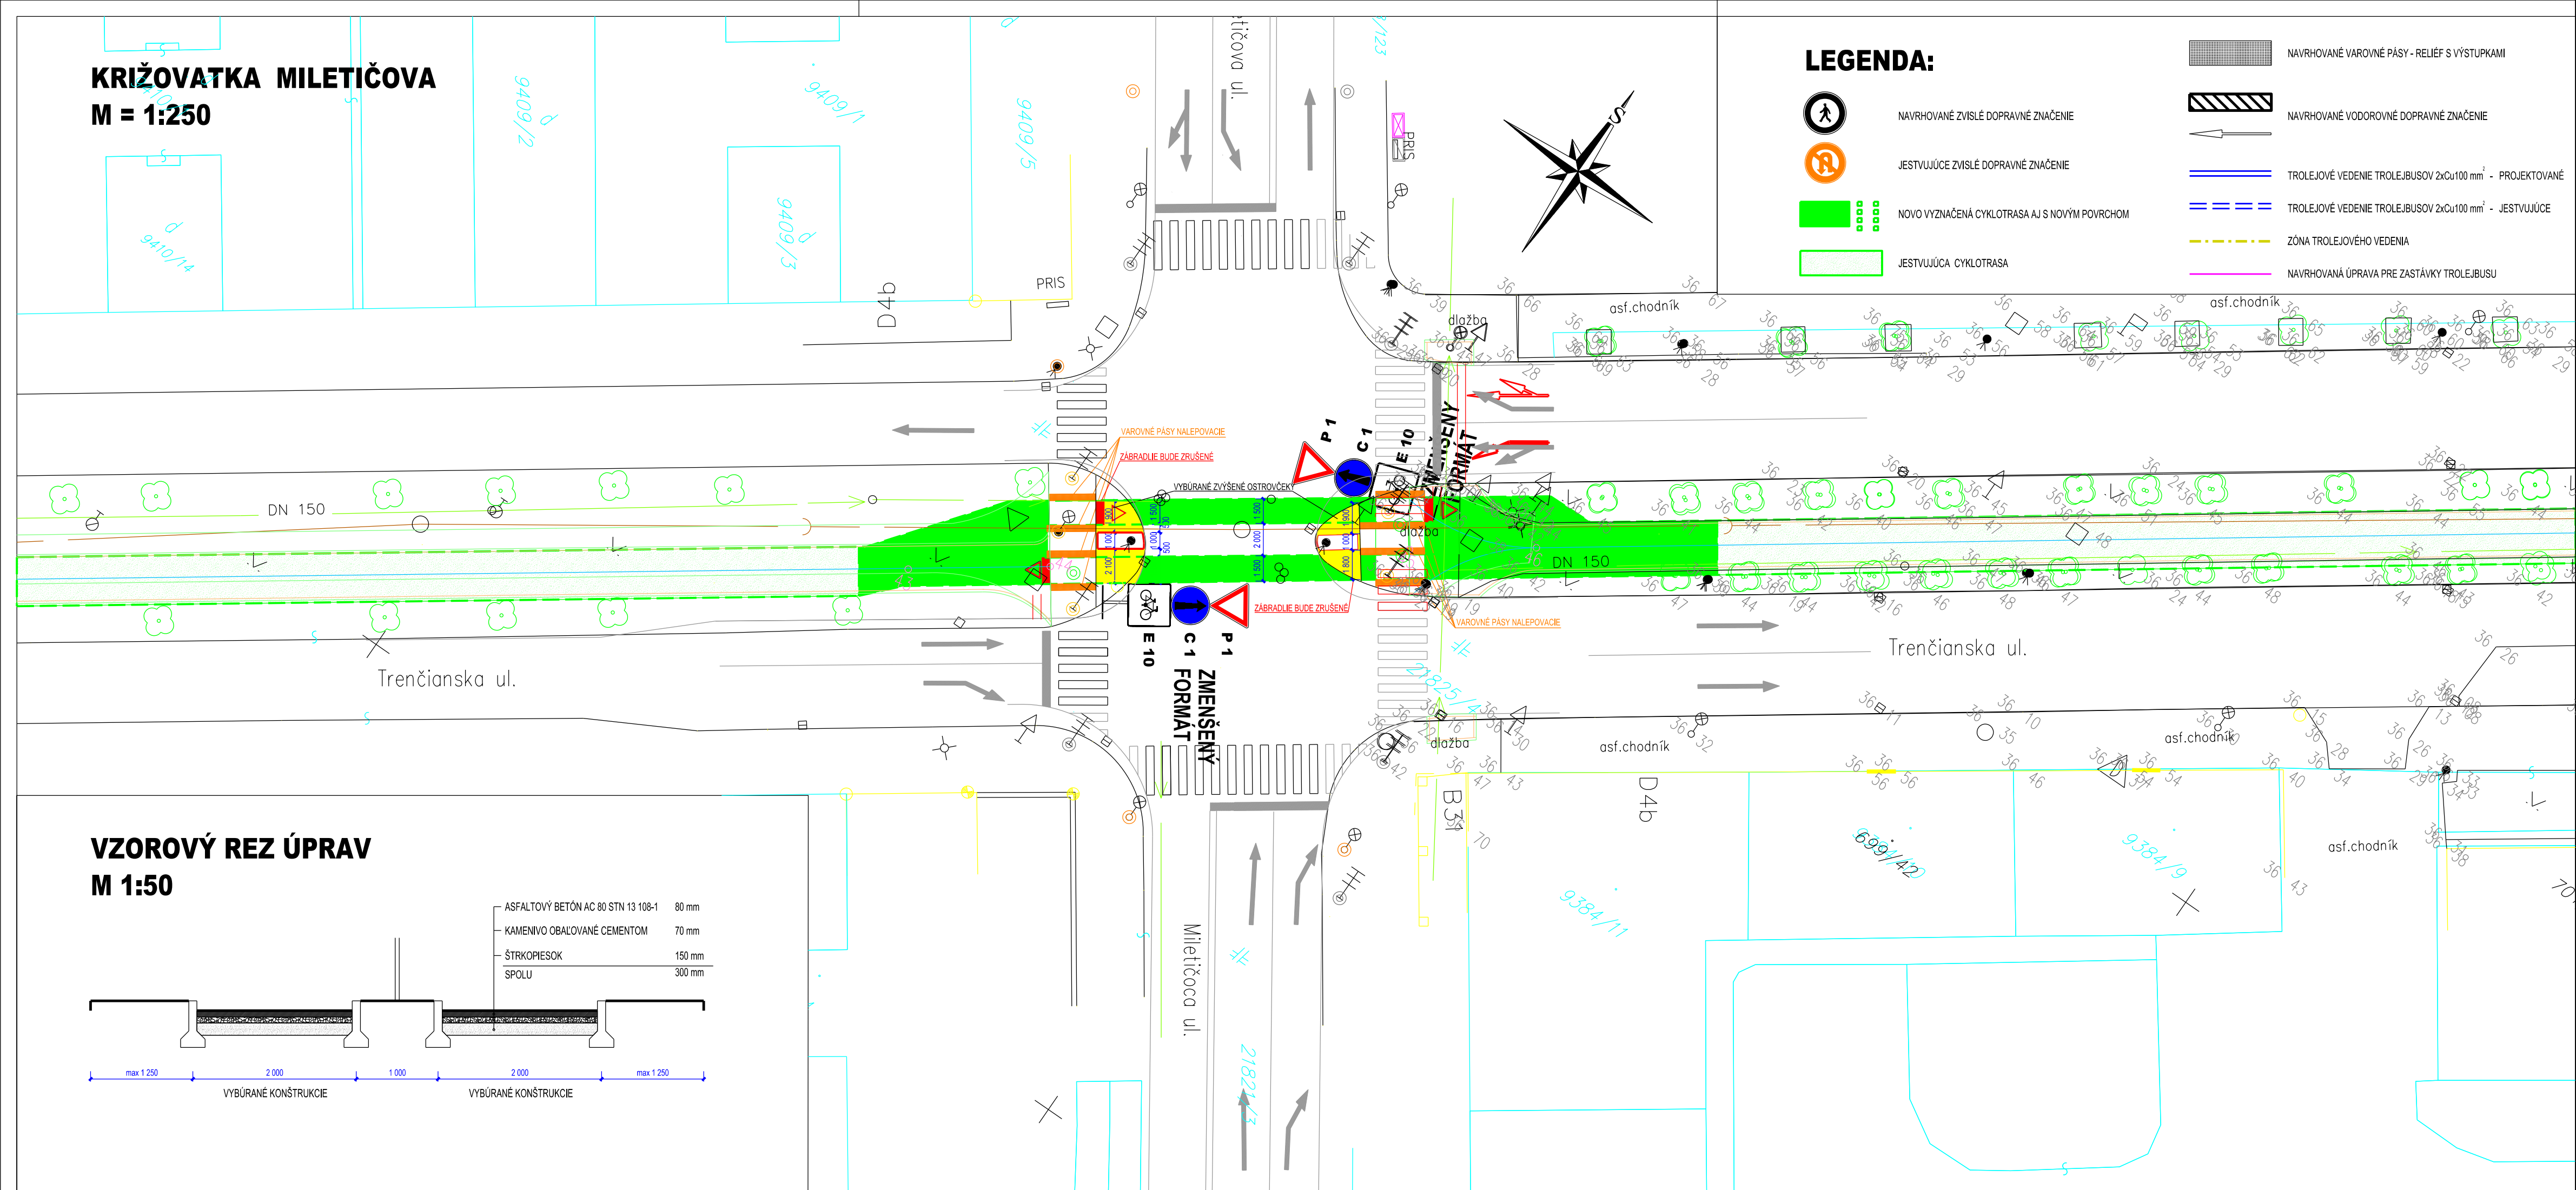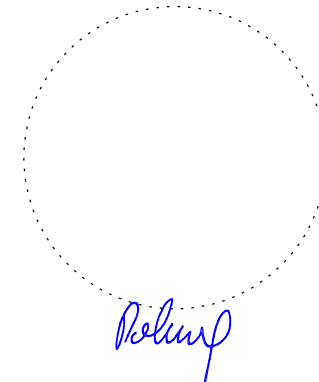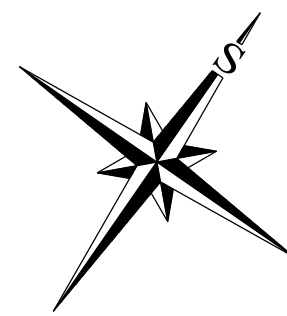

VZOROVÝ REZ ÚPRAV

M 1:50

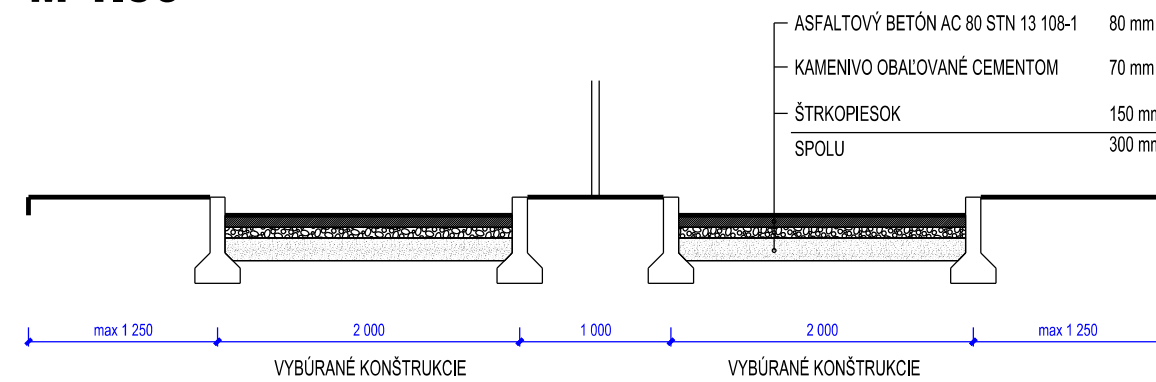

SÚRADNICOVÝ SYSTÉM: S-JTSK
VÝŠKOVÝ SYSTÉM: B.p.v.

INVESTOR: SPRÁVA TELOVÝCHOVNÝCH A REKREAČNÝCH ZARIADENÍ HLAVNÉHO MESTA BRATISLAVY Junácka 4 83 104 Bratislava 3	
HLAVNÝ PROJEKTANT: INPROP s.r.o. Osloboditeľov 8 831 07 Bratislava	<i>Polunp</i>
PROJEKTANT: TAROSI c.c., s.r.o. Slávičie údolie 106 811 02 Bratislava	<i>Jou Snopko</i>



VEDÚCI PROJEKTANT	ING. P. POKRIVČÁK	<i>Polunp</i>	DÁTUM:	11/2013
ZODPOVEDNÝ PROJEKTANT:	ING. P. POKRIVČÁK	<i>Polunp</i>	STUPEŇ:	PROJEKT STAVBY
KONTROLOVAL:	ING. J. SNOPKO	<i>Jou Snopko</i>	FORMÁT:	4 x A4
NAVRHOL - VYPRACOVAL:	ING. V. OČENÁŠOVÁ	<i>Polunp</i>	MIERKA:	M = 1:250, 1:50
STAVBA:	CYKLOTRASA TRENČIANSKA ÚSEK BAJKALSKÁ - DULOVO NÁMESTIE ZMENA ORGANIZÁCIE DOPRAVY		KRAJ:	BRATISLAVSKÝ
NÁZOV PRÍLOHY:	KRÍŽOVATKA MILETIČOVA		OKRES:	BRATISLAVA II
ČÍSLO PRÍLOHY:	E-3		KÚ:	BA II - RUŽINOV
			ČÍSLO SÓPRAVY:	