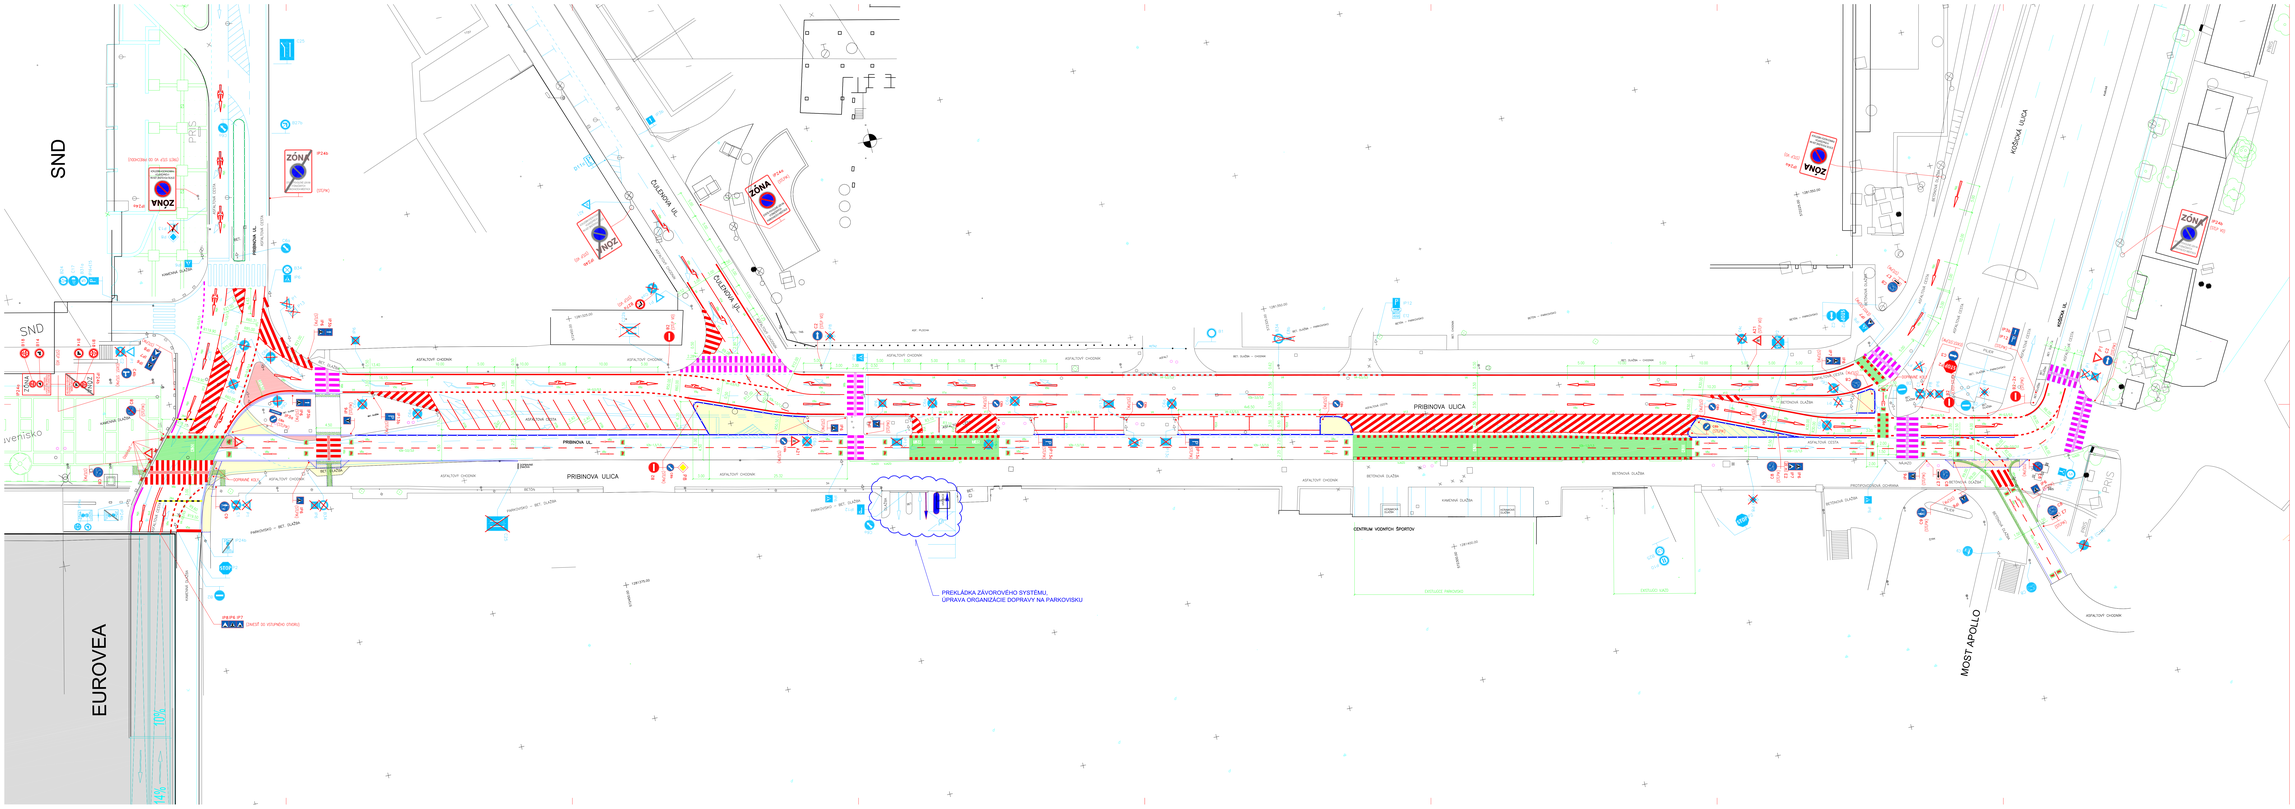
SND
EUROVEA
PRIBINOVA ULICA
PRIBINOVA UL.
CULENOVA UL.
KOŠICKÁ ULICA
MOST APOLLO
CENTRUM VODNÝCH SPORTOV
PREKLÁDKA ZÁVOROVÉHO SYSTÉMU,
ÚPRAVA ORGANIZÁCIE DOPRAVY NA PARKOVISKU
ZÓNA
VNOZ
ASFALTOVÝ CHODNÍK
BETÓNOVÁ DLAŽBA
KAMENNÁ DLAŽBA
PARKOVISKO – BET. DLAŽBA
PROTIOPÄRNÁ OCHRANA
ASFALTOVÝ KOBERC
BET. PLOCHA
BET. DLAŽBA – CHODNÍK
BETÓN – TRAMVAJOVÉ KOĽAJE
EXISTUJÚCE PARKOVISKO
EXISTUJÚCE VÁZY
PRIS
ZELENÁ PLOCHA
ZELENÁ PLOCHA
ZELENÁ PLOCHA