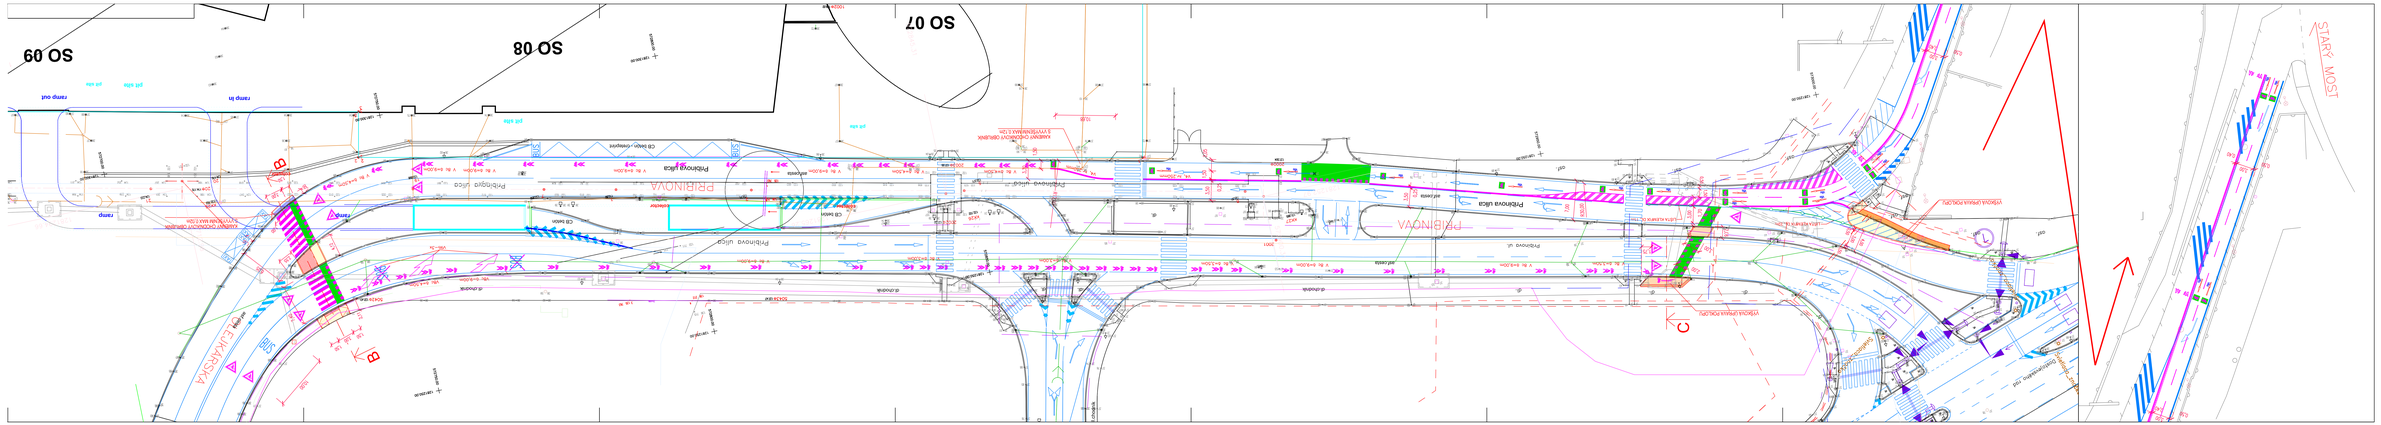
SO 09
SO 08
SO 07
STARÝ MOST
Přibínova ulica
PŘÍBĚNOVÁ
EXARSKÁ