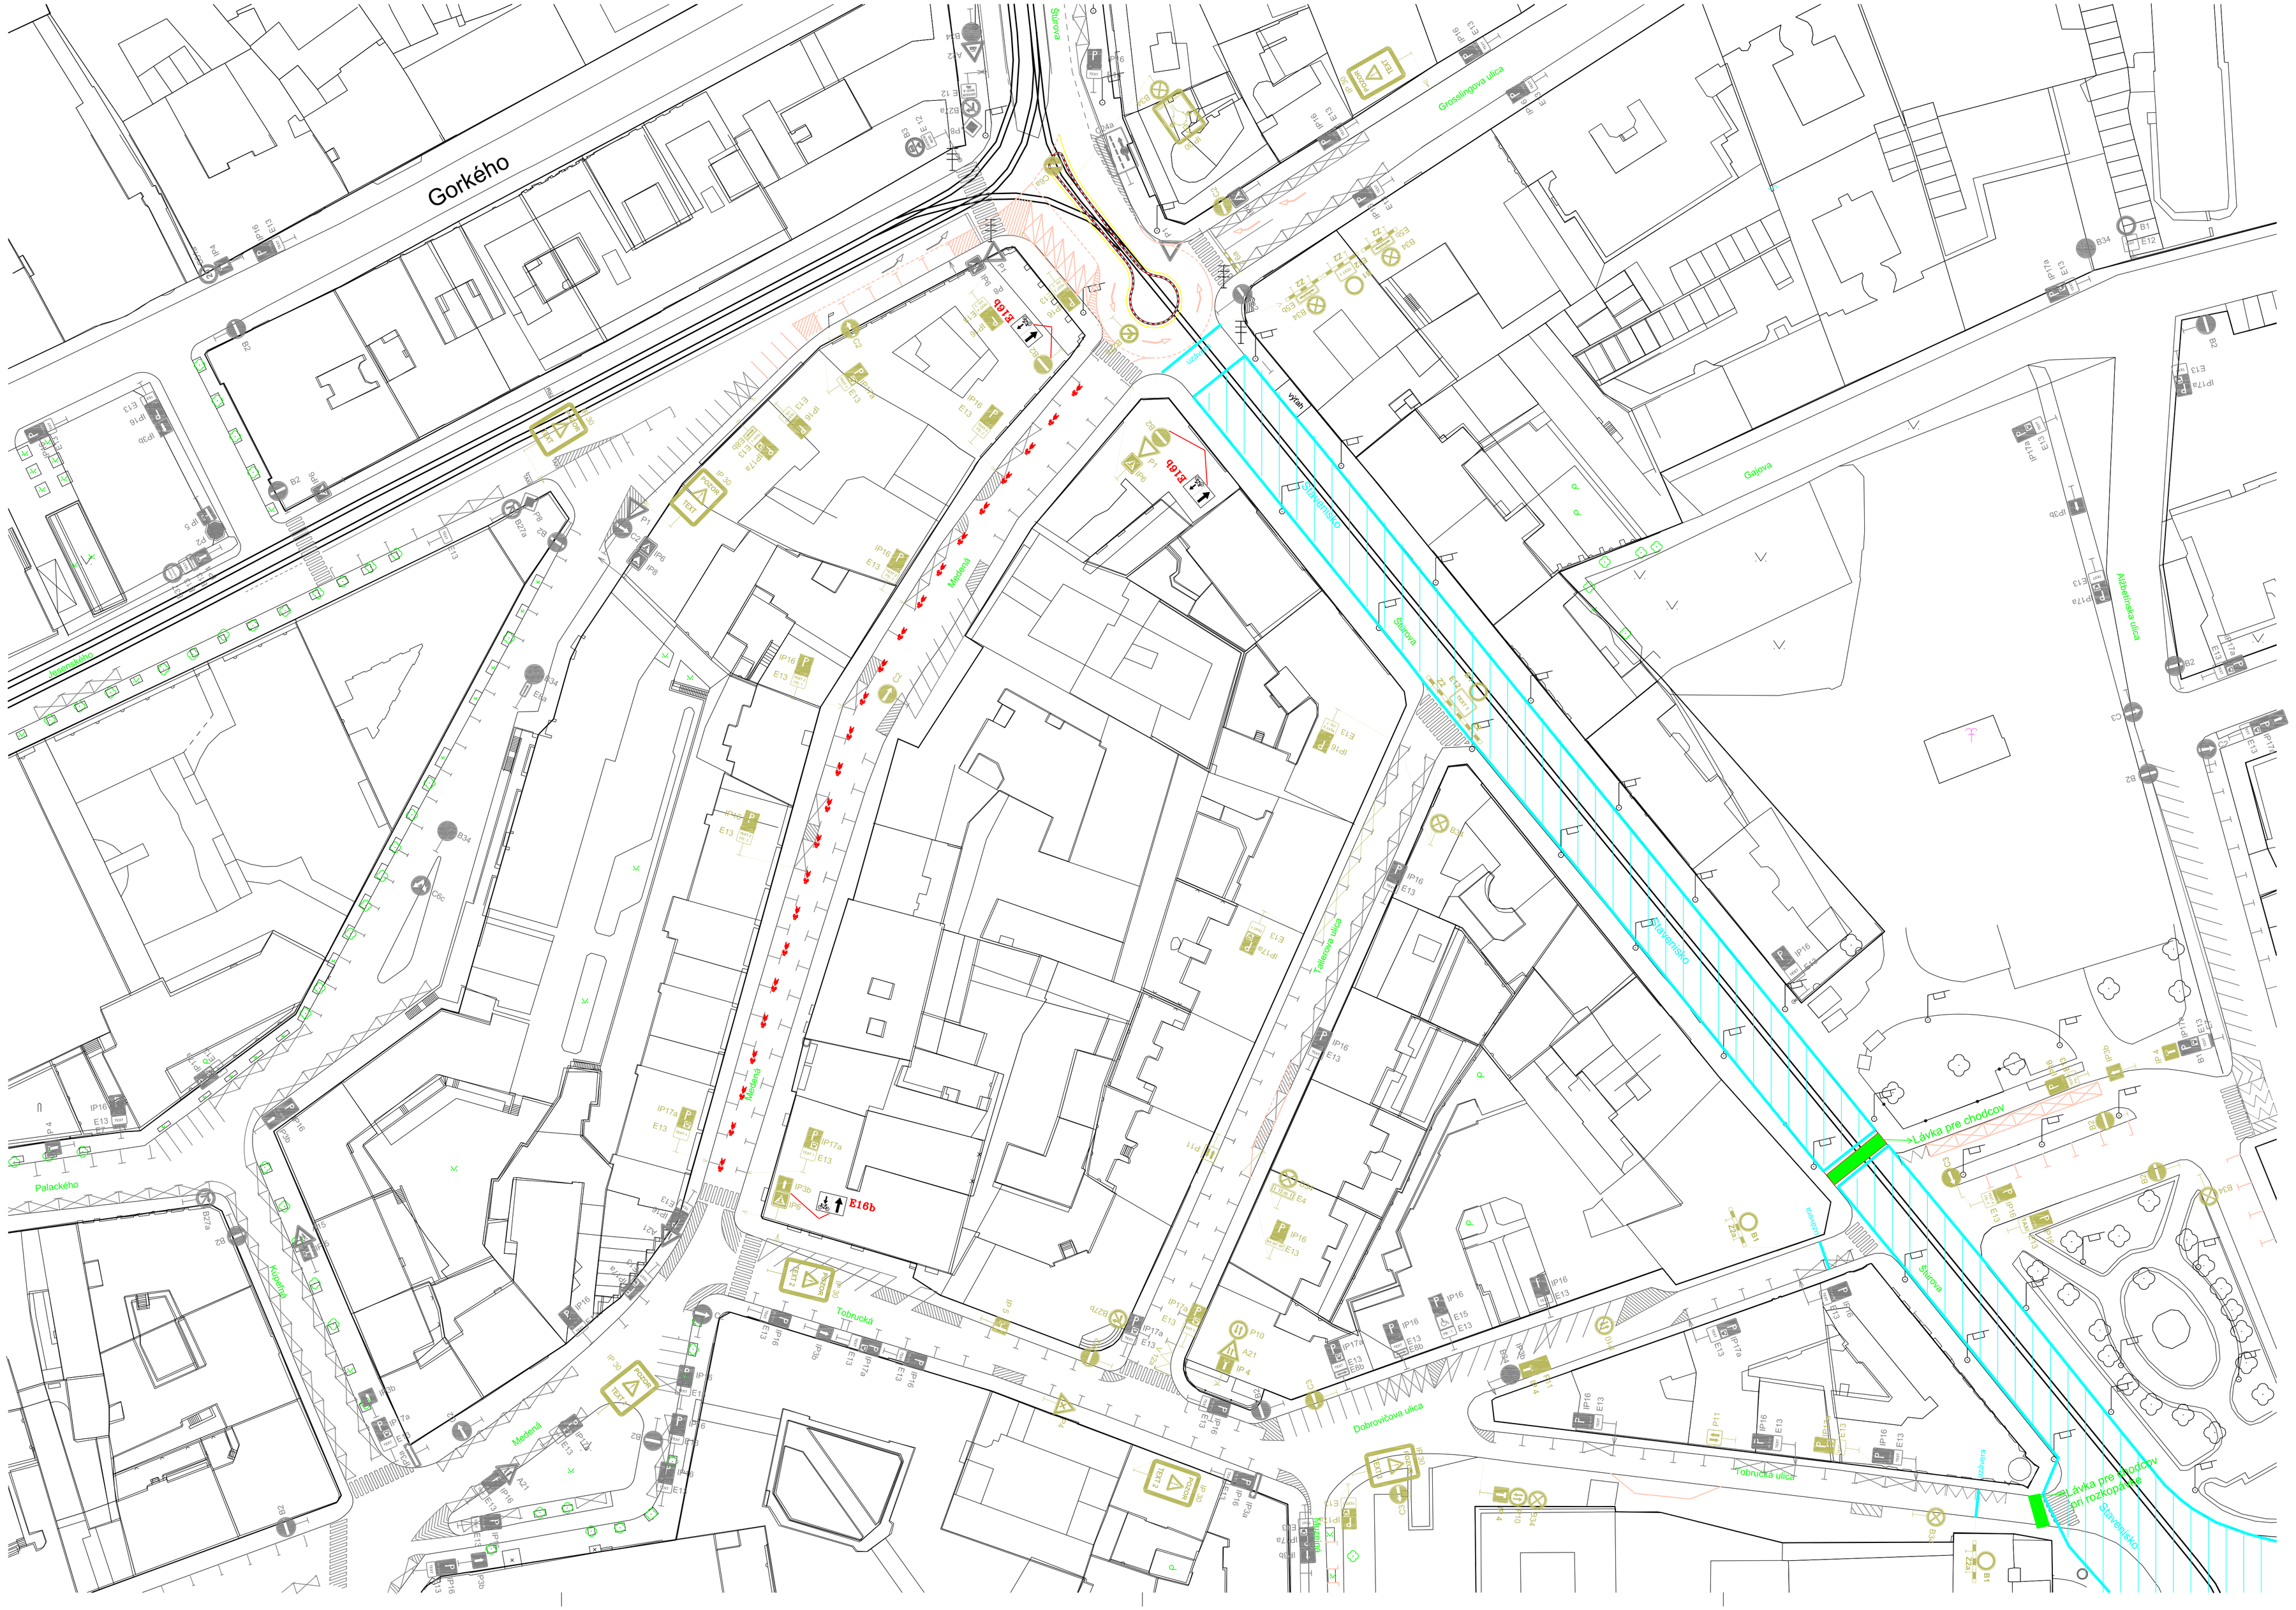

LEGENDA:

- P2 - JESTVUJÚCA DOPRAVNÁ ZNAČKA
- IP3b - PRENOSNÁ DOPRAVNÁ ZNAČKA - ZVISLÁ
- DOČASNÉ DOPRAVNÉ ZNAČENIE
- NAVRHOVANÁ CYKLISTICKÁ TRASA
- E16b - NAVRHOVANÁ DOPRAVNÁ ZNAČKA

INVESTOR: STaRZ Bratislava

ING. PETER PLUNÁR - PPP
Černyševského ul. č. 26, 851 01 Bratislava
IČO: 174 133 03
IČ DPH: SK1020203811
02/623 15 989
02/623 15 989
0905/61 59 89
ppp.plunar@projekcia.sk

NÁZOV STAVBY
CYKLISTICKÁ TRASA
Medená ul.
BRATISLAVA

NÁZOV PLÁNU
SITUÁCIA DOPRAVNÉHO ZNAČENIA

DÁTUM	Máj 2014
FORMÁT	10 A4
MIERKA	1:500
ČÍSLO PRÍLOHY	1