


# CYKLOTRASA ALT.1

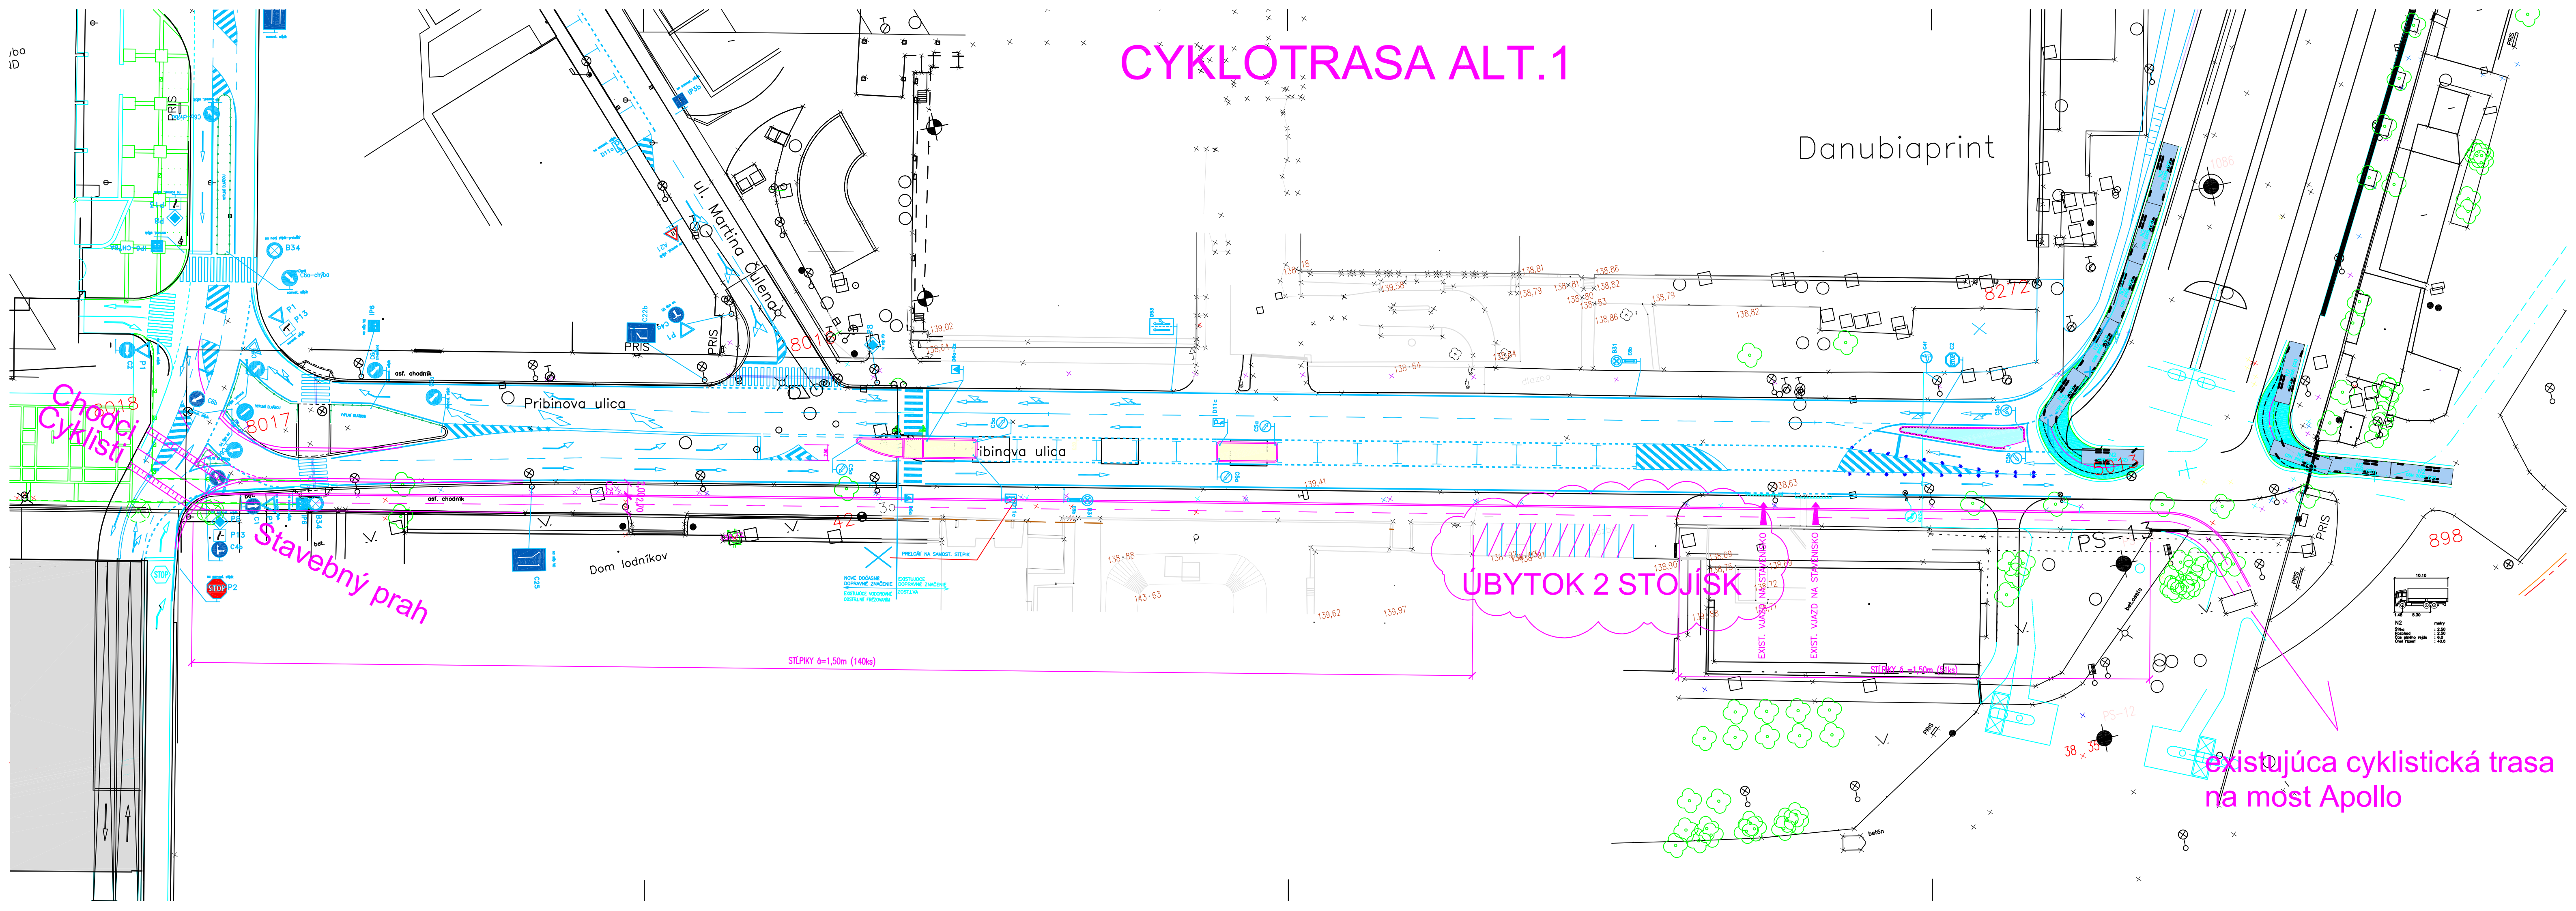

Danubiaprint

Časť chodníka

Stavebný prah

ÚBYTOK 2 STOJISK

existujúca cyklistická trasa na most Apollo

Symbol	Typ vozidla	Šírka (m)
	N2	3,50
	Van	2,50
	Osobné vozidlo	1,80
	Motorové vozidlo	0,80