Súťaž - „Cyklotrasa Devínska cesta - Bratislava“

Príloha č. 1

CELKOVÁ SITUÁCIA NAVRHOVANEJ CYKLOTRASY, M 1:5000

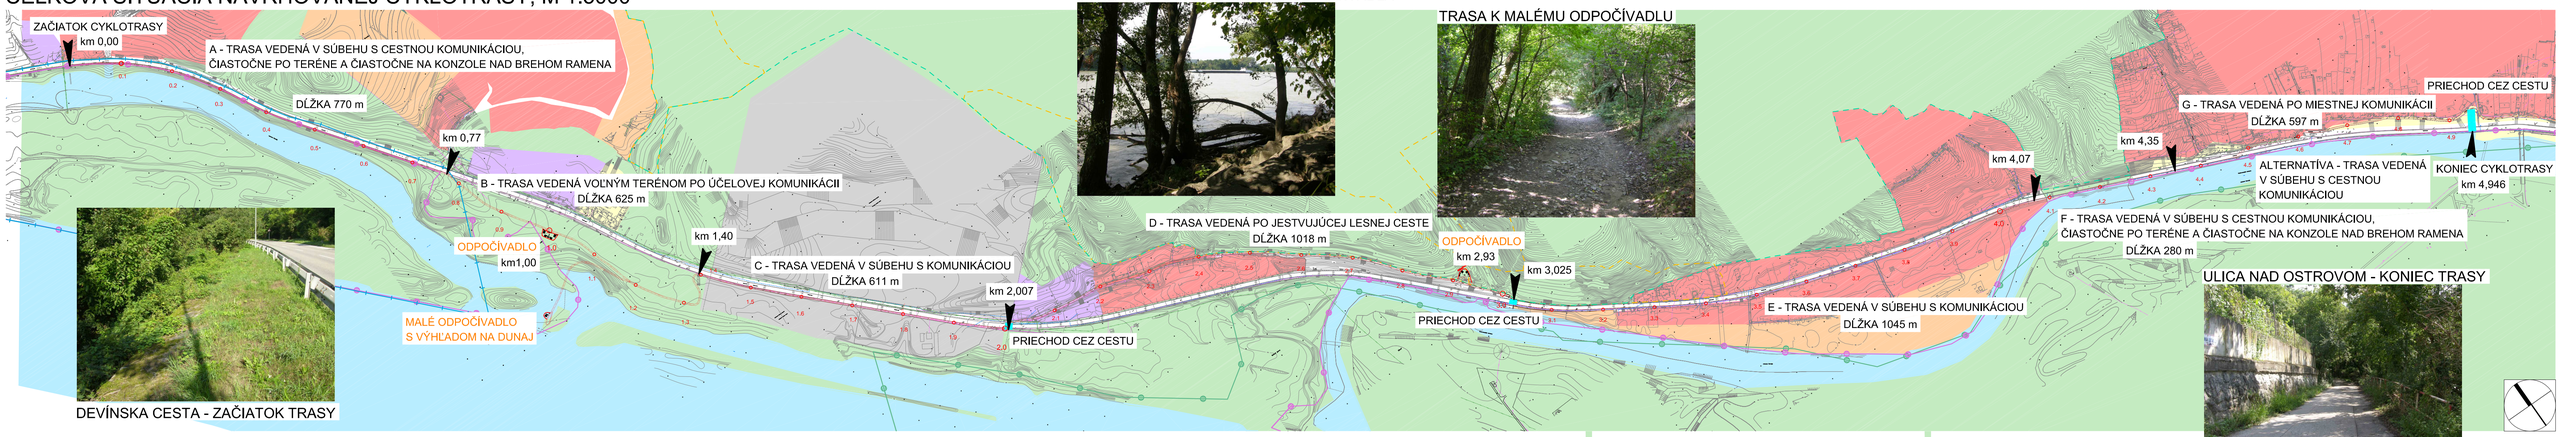

DEVÍNSKA CESTA - ZAČIATOK TRASY

VÝHĽAD NA DUNAJ Z MALÉHO ODPOČIVADLA

TRASA K MALÉMU ODPOČÍVADLU

ULICA NAD OSTROVOM - KONIEC TRASY

CELKOVÁ SITUÁCIA NAVRHOVANEJ CYKLOTRASY NA PODKLADE KATASTRÁLNEJ MAPY, M 1:5000

PERSPEKTÍVA - ODPOČÍVADLO NA TRASE B

LESNÁ CESTA - TRASA D

LEGENDA:
- ZÁSTAVBA OBYTNÉHO ÚZEMIA
- OBČIANSKA VYBAVENOSŤ
- ŠPORT TELOVÝCHOVA A VOĽNÝ ČAS
- VINICE, ZÁHRADY
- DOBÝVACIE ÚZEMIE
- ZELEŇ
- VODNÉ PLOCHY
- HRANICA CHKO
- OCHRANNÉ LESY
- HRANICA SKCHVU / NATURA 2000
- HRANICA SKUEV / NATURA 2000
- OCHRANNÉ PÁSMO VODNÝCH ZDROJOV

LEGENDA:
- GRAFICKÁ IDENTIFIKÁCIA POZEMKOV
- KATASTER KARLOVA VES
- KATASTER DEVÍN

PERSPEKTÍVA - TRASA A

NAVRHOVANÝ PRIESTOR KOMUNIKÁCIE PRE CYKLISTOV OBOJSMERNÁ PREVÁDZKA

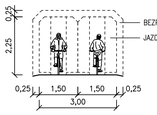

PRIECHOD CEZ CESTU SO ZOSADNUTÍM Z BICYKLA (zamedzenie náhleho vjazdu cyklistu do jazdnej dráhy)

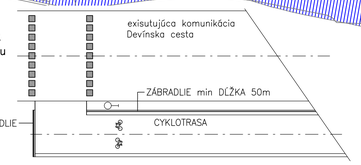

PÔDORYSNÉ RIEŠENIE A PRIEČNE REZY JEDNOTLIVÝCH ÚSEKOV TRASY, M 1:200

A - TRASA VEDENÁ V SÚBEHU S CESTNOU KOMUNIKÁCIOU, ČIASTOČNE PO TERÉNE A ČIASTOČNE NA KONZOLE NAD BREHOM RAMENA

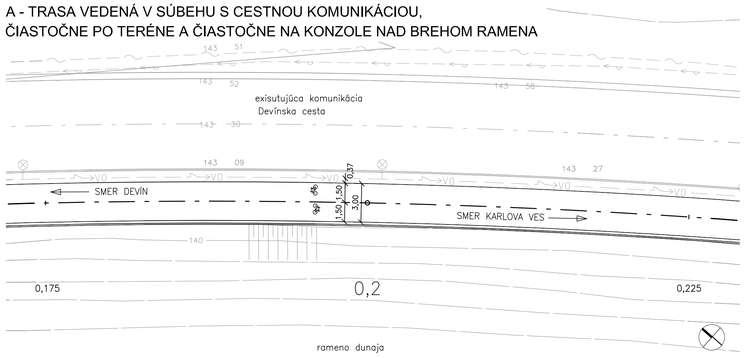

B - TRASA VEDENÁ VOĽNÝM TERÉNOM PO ÚČELOVEJ KOMUNIKÁCII + ODPOČIVADLO

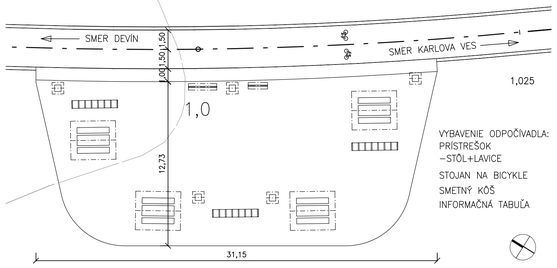

C - TRASA VEDENÁ V SÚBEHU S KOMUNIKÁCIOU

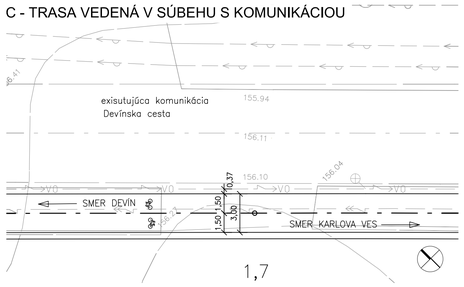

D - TRASA VEDENÁ PO JESTVUJÚCEJ LESNEJ CESTE + ODPOČÍVADLO

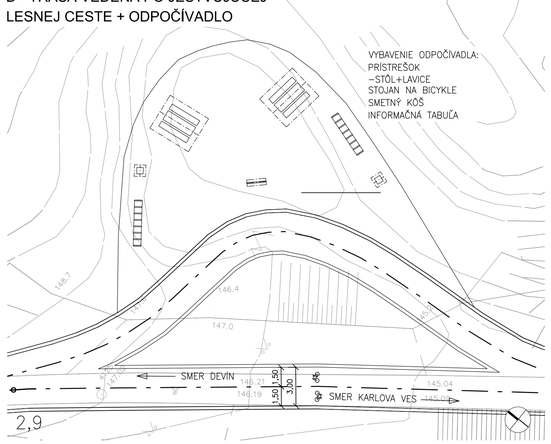

E - TRASA VEDENÁ V SÚBEHU S KOMUNIKÁCIOU

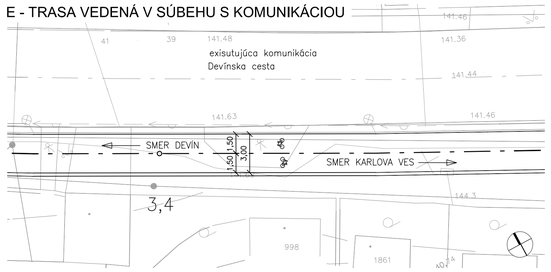

VZOROVÝ PRIEČNY REZ M1:200
TRASA A
TRASA F

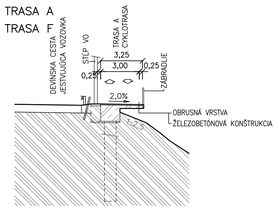

VZOROVÝ PRIEČNY REZ M1:200
TRASA B + ODPOČÍVADLO

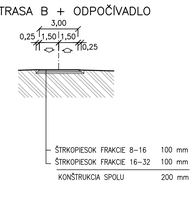

VZOROVÝ PRIEČNY REZ M1:200
TRASA C

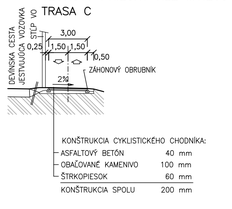

VZOROVÝ PRIEČNY REZ M1:200
TRASA D1

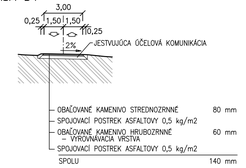

VZOROVÝ PRIEČNY REZ M1:200
TRASA D2, G

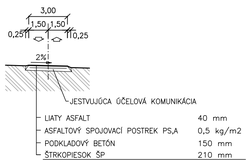

VZOROVÝ PRIEČNY REZ M1:200
TRASA E

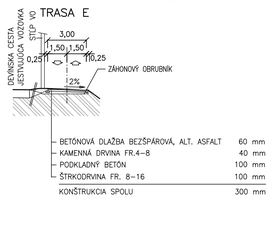

F - TRASA VEDENÁ V SÚBEHU S CESTNOU KOMUNIKÁCIOU, ČIASTOČNE PO TERÉNE A ČIASTOČNE NA KONZOLE NAD BREHOM RAMENA

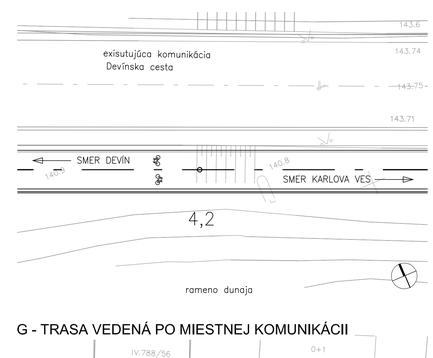
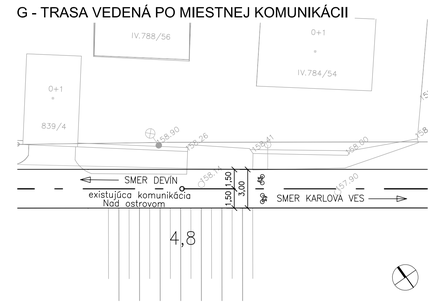
G - TRASA VEDENÁ PO MIESTNEJ KOMUNIKÁCII