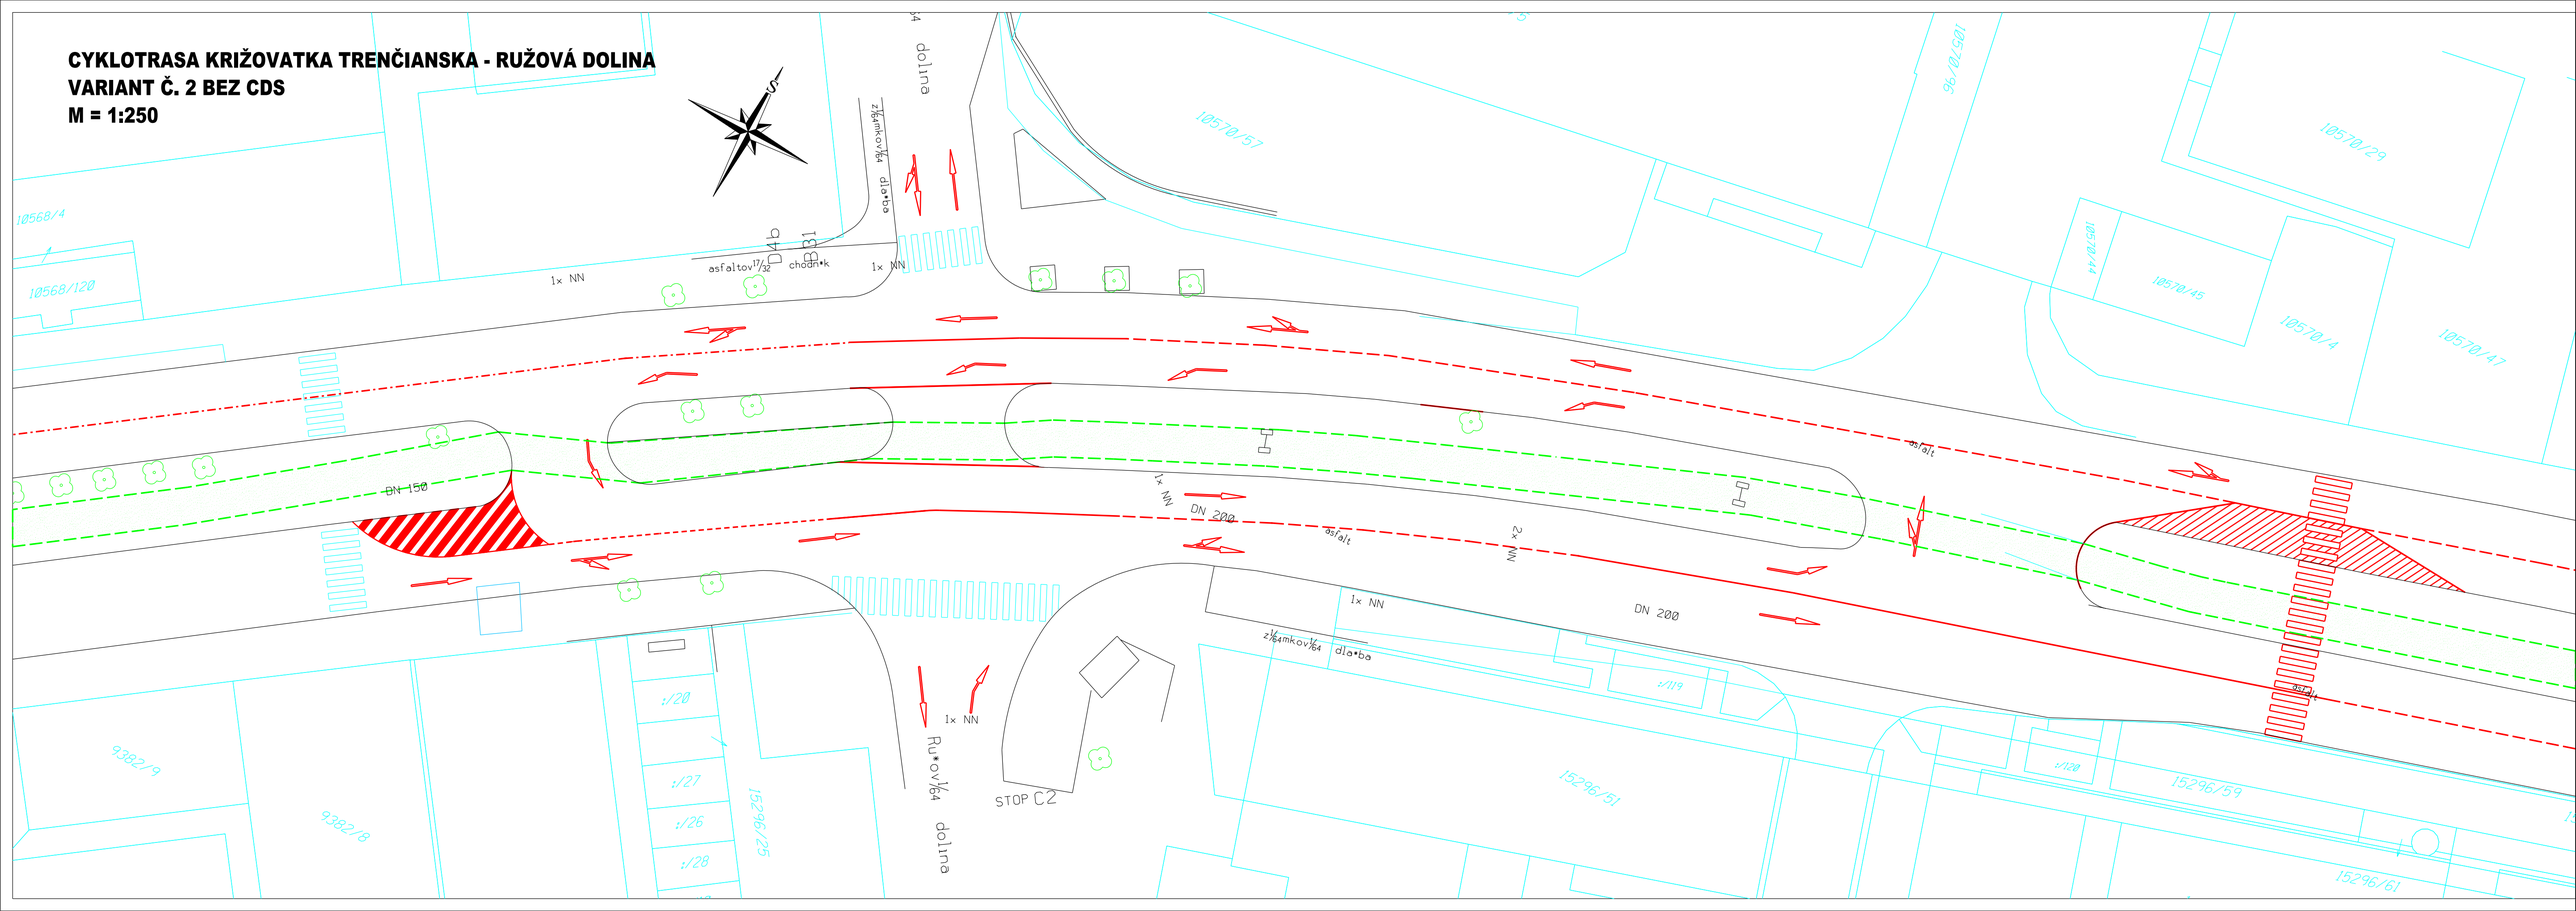CYKLOTRASA KRIŽOVATKA TRENČIANSKA - RUŽOVÁ DOLINA
VARIANT Č. 2 BEZ CDS
M = 1:250